

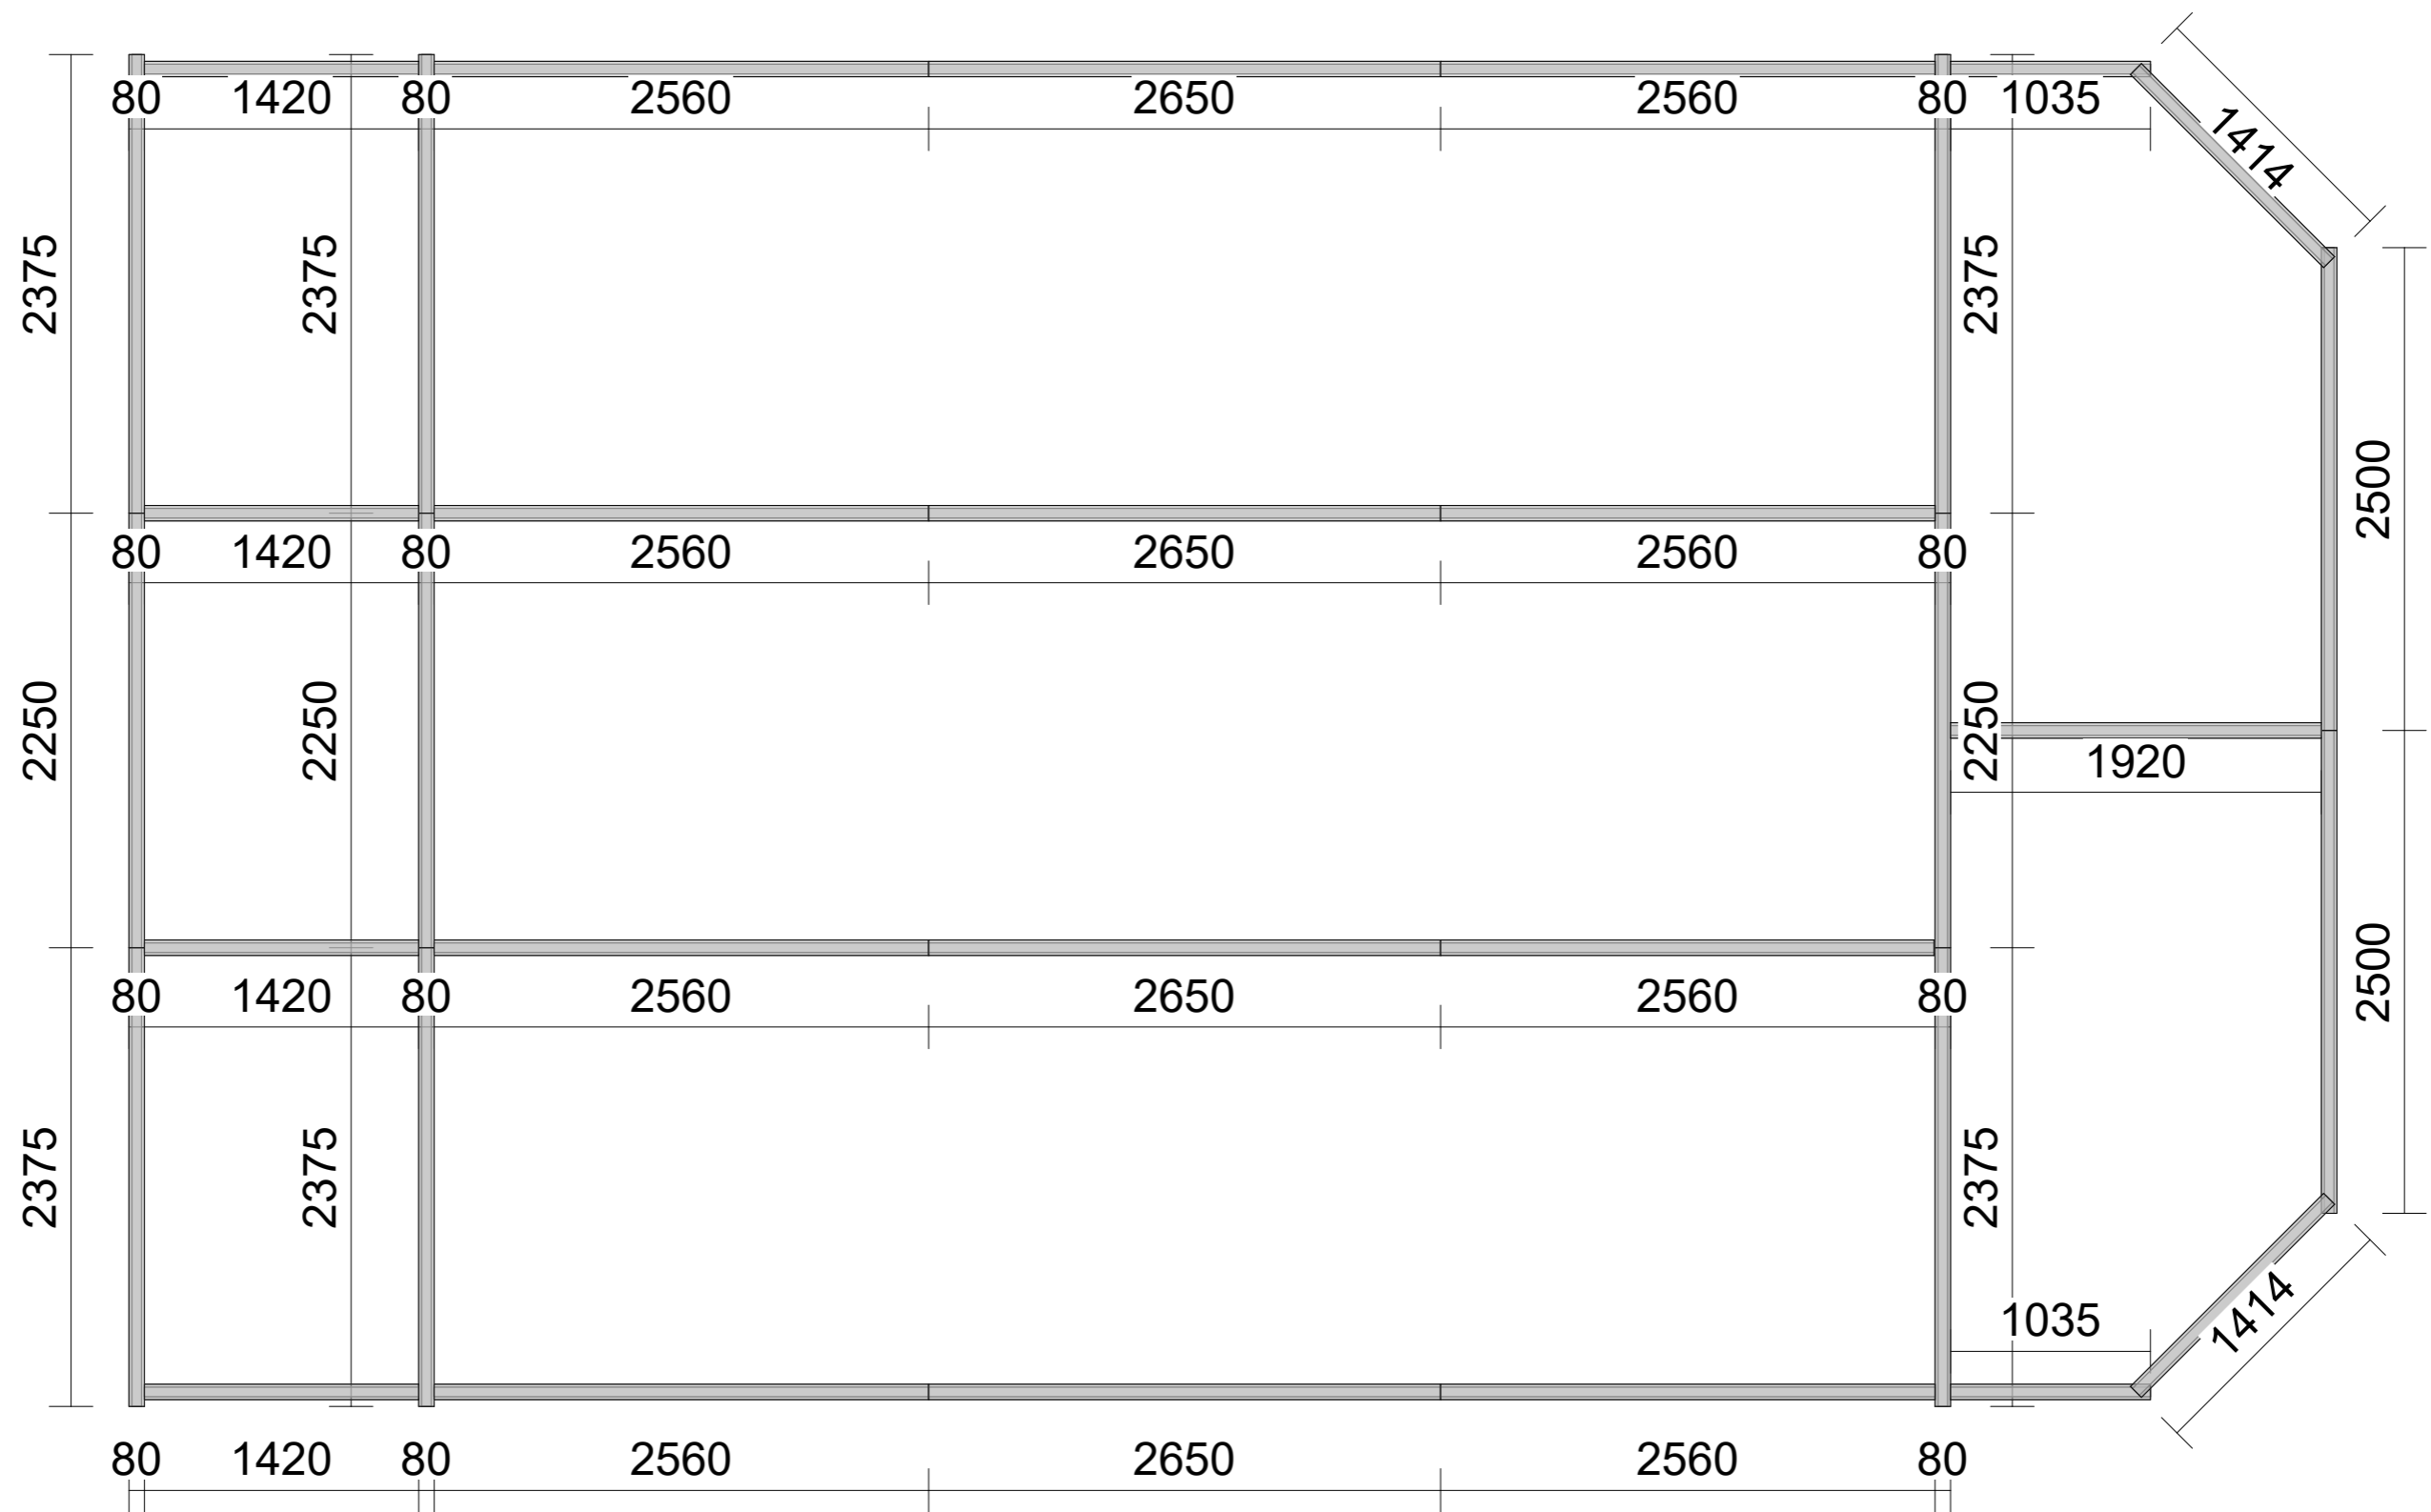



План свайного фундамента

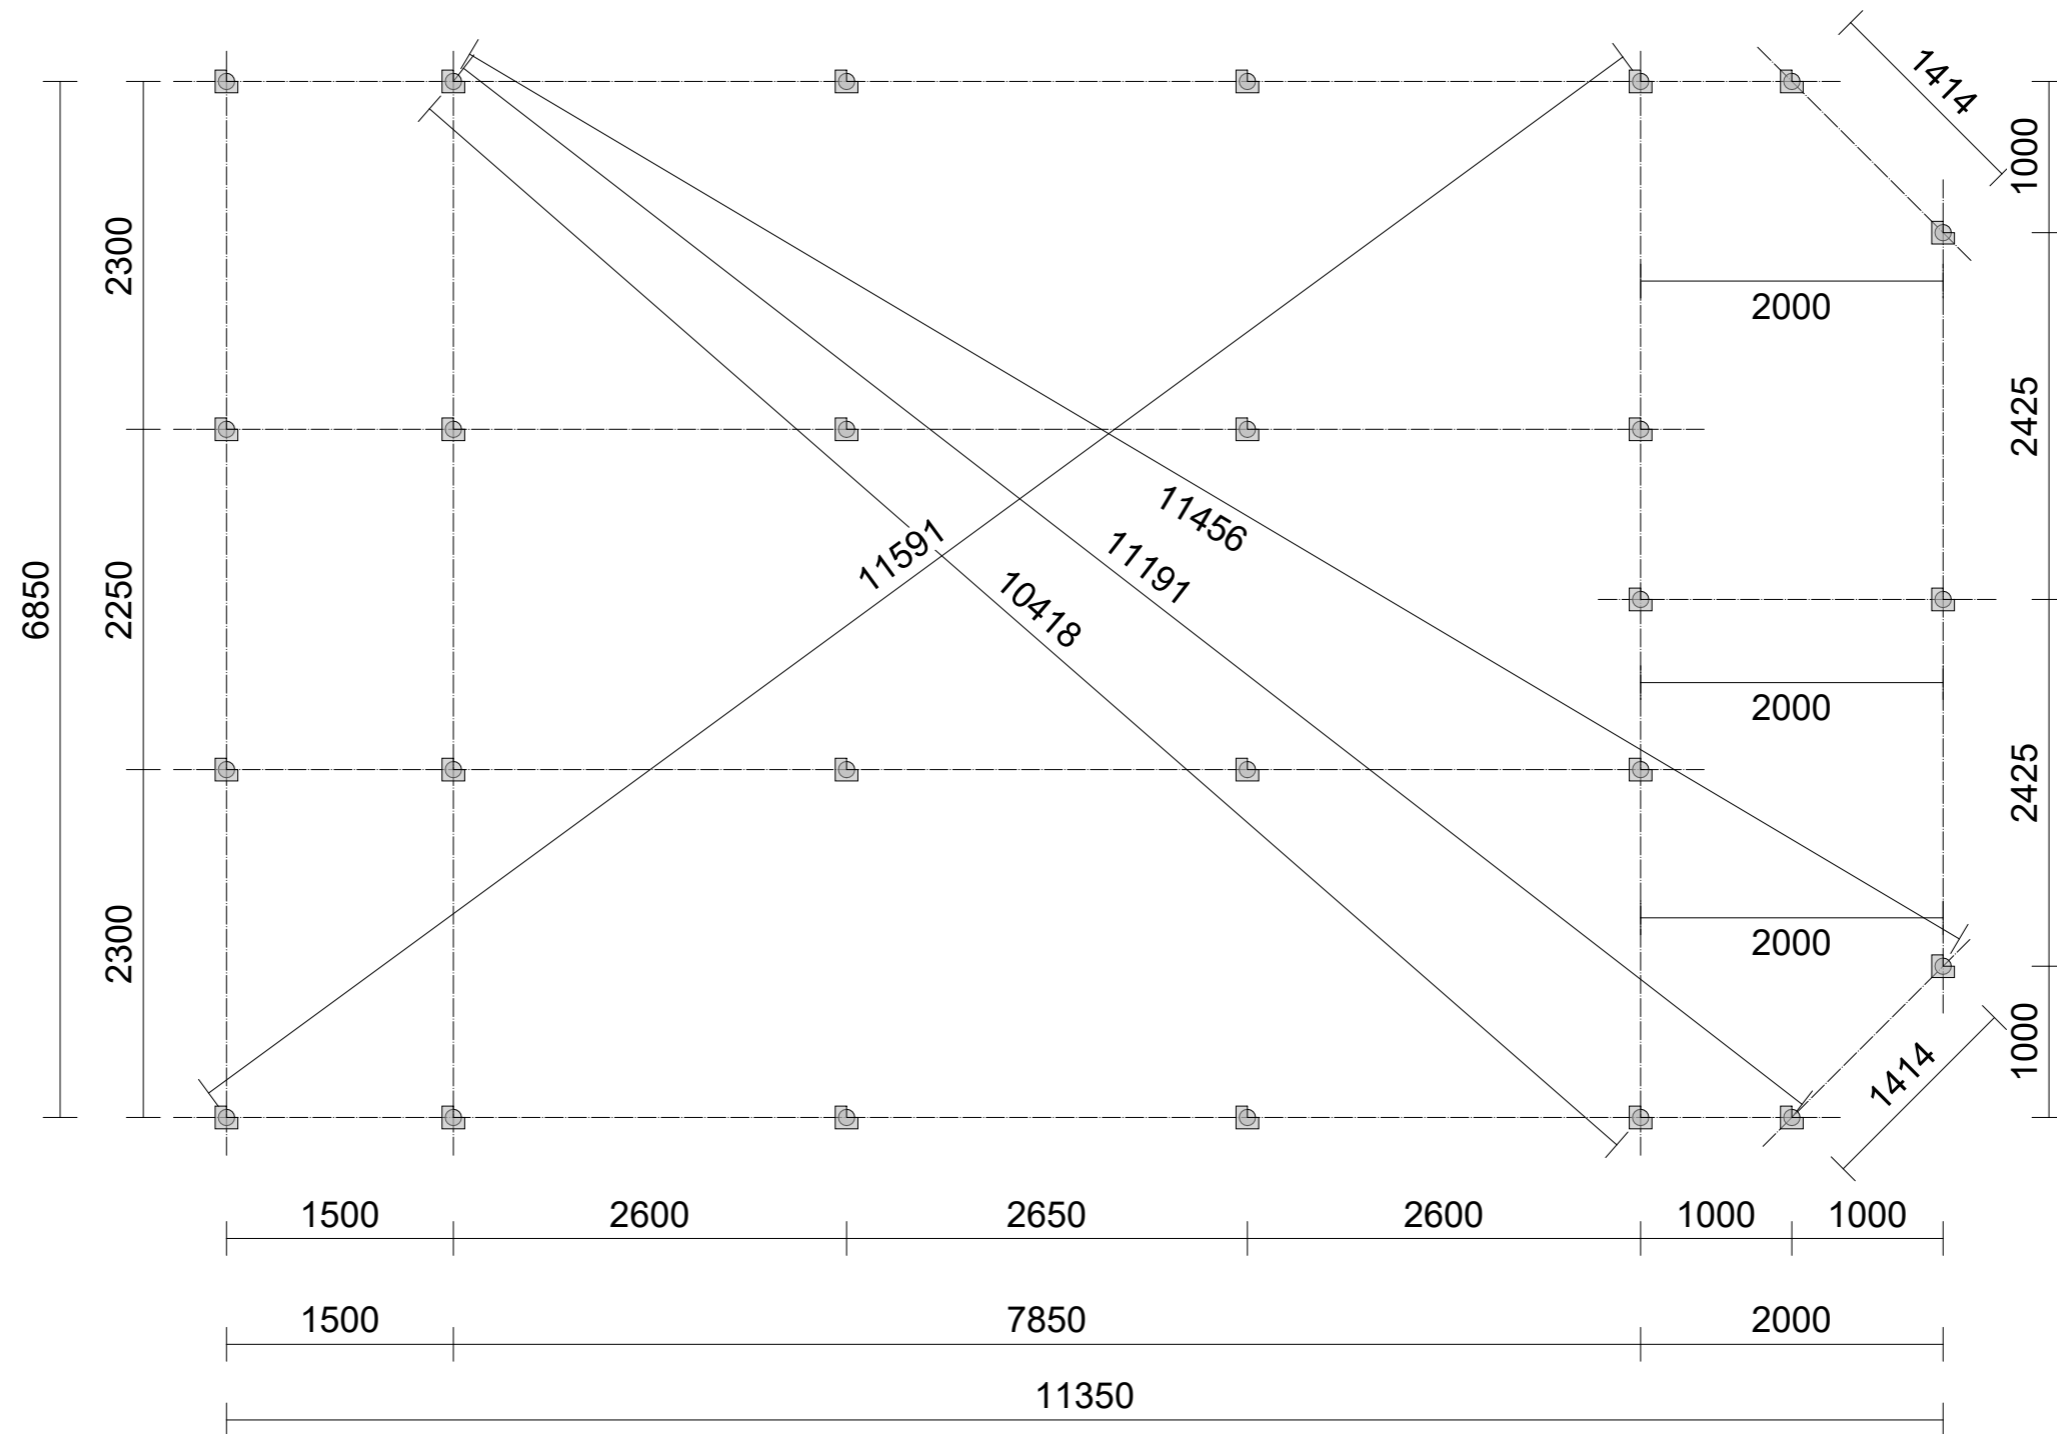

				А Дом А 82				
Изм.	Лист	№ докум.	Подпись	Договор:	Заказчик:	Стадия	Лист	Листов
Разработал				Адрес участка:		КР		
Проверил				Фундамент		 КИРСТРОЙ ООО "Кирстрой"		
Заказчик								
Утв.								


Профильная труба 80x80мм




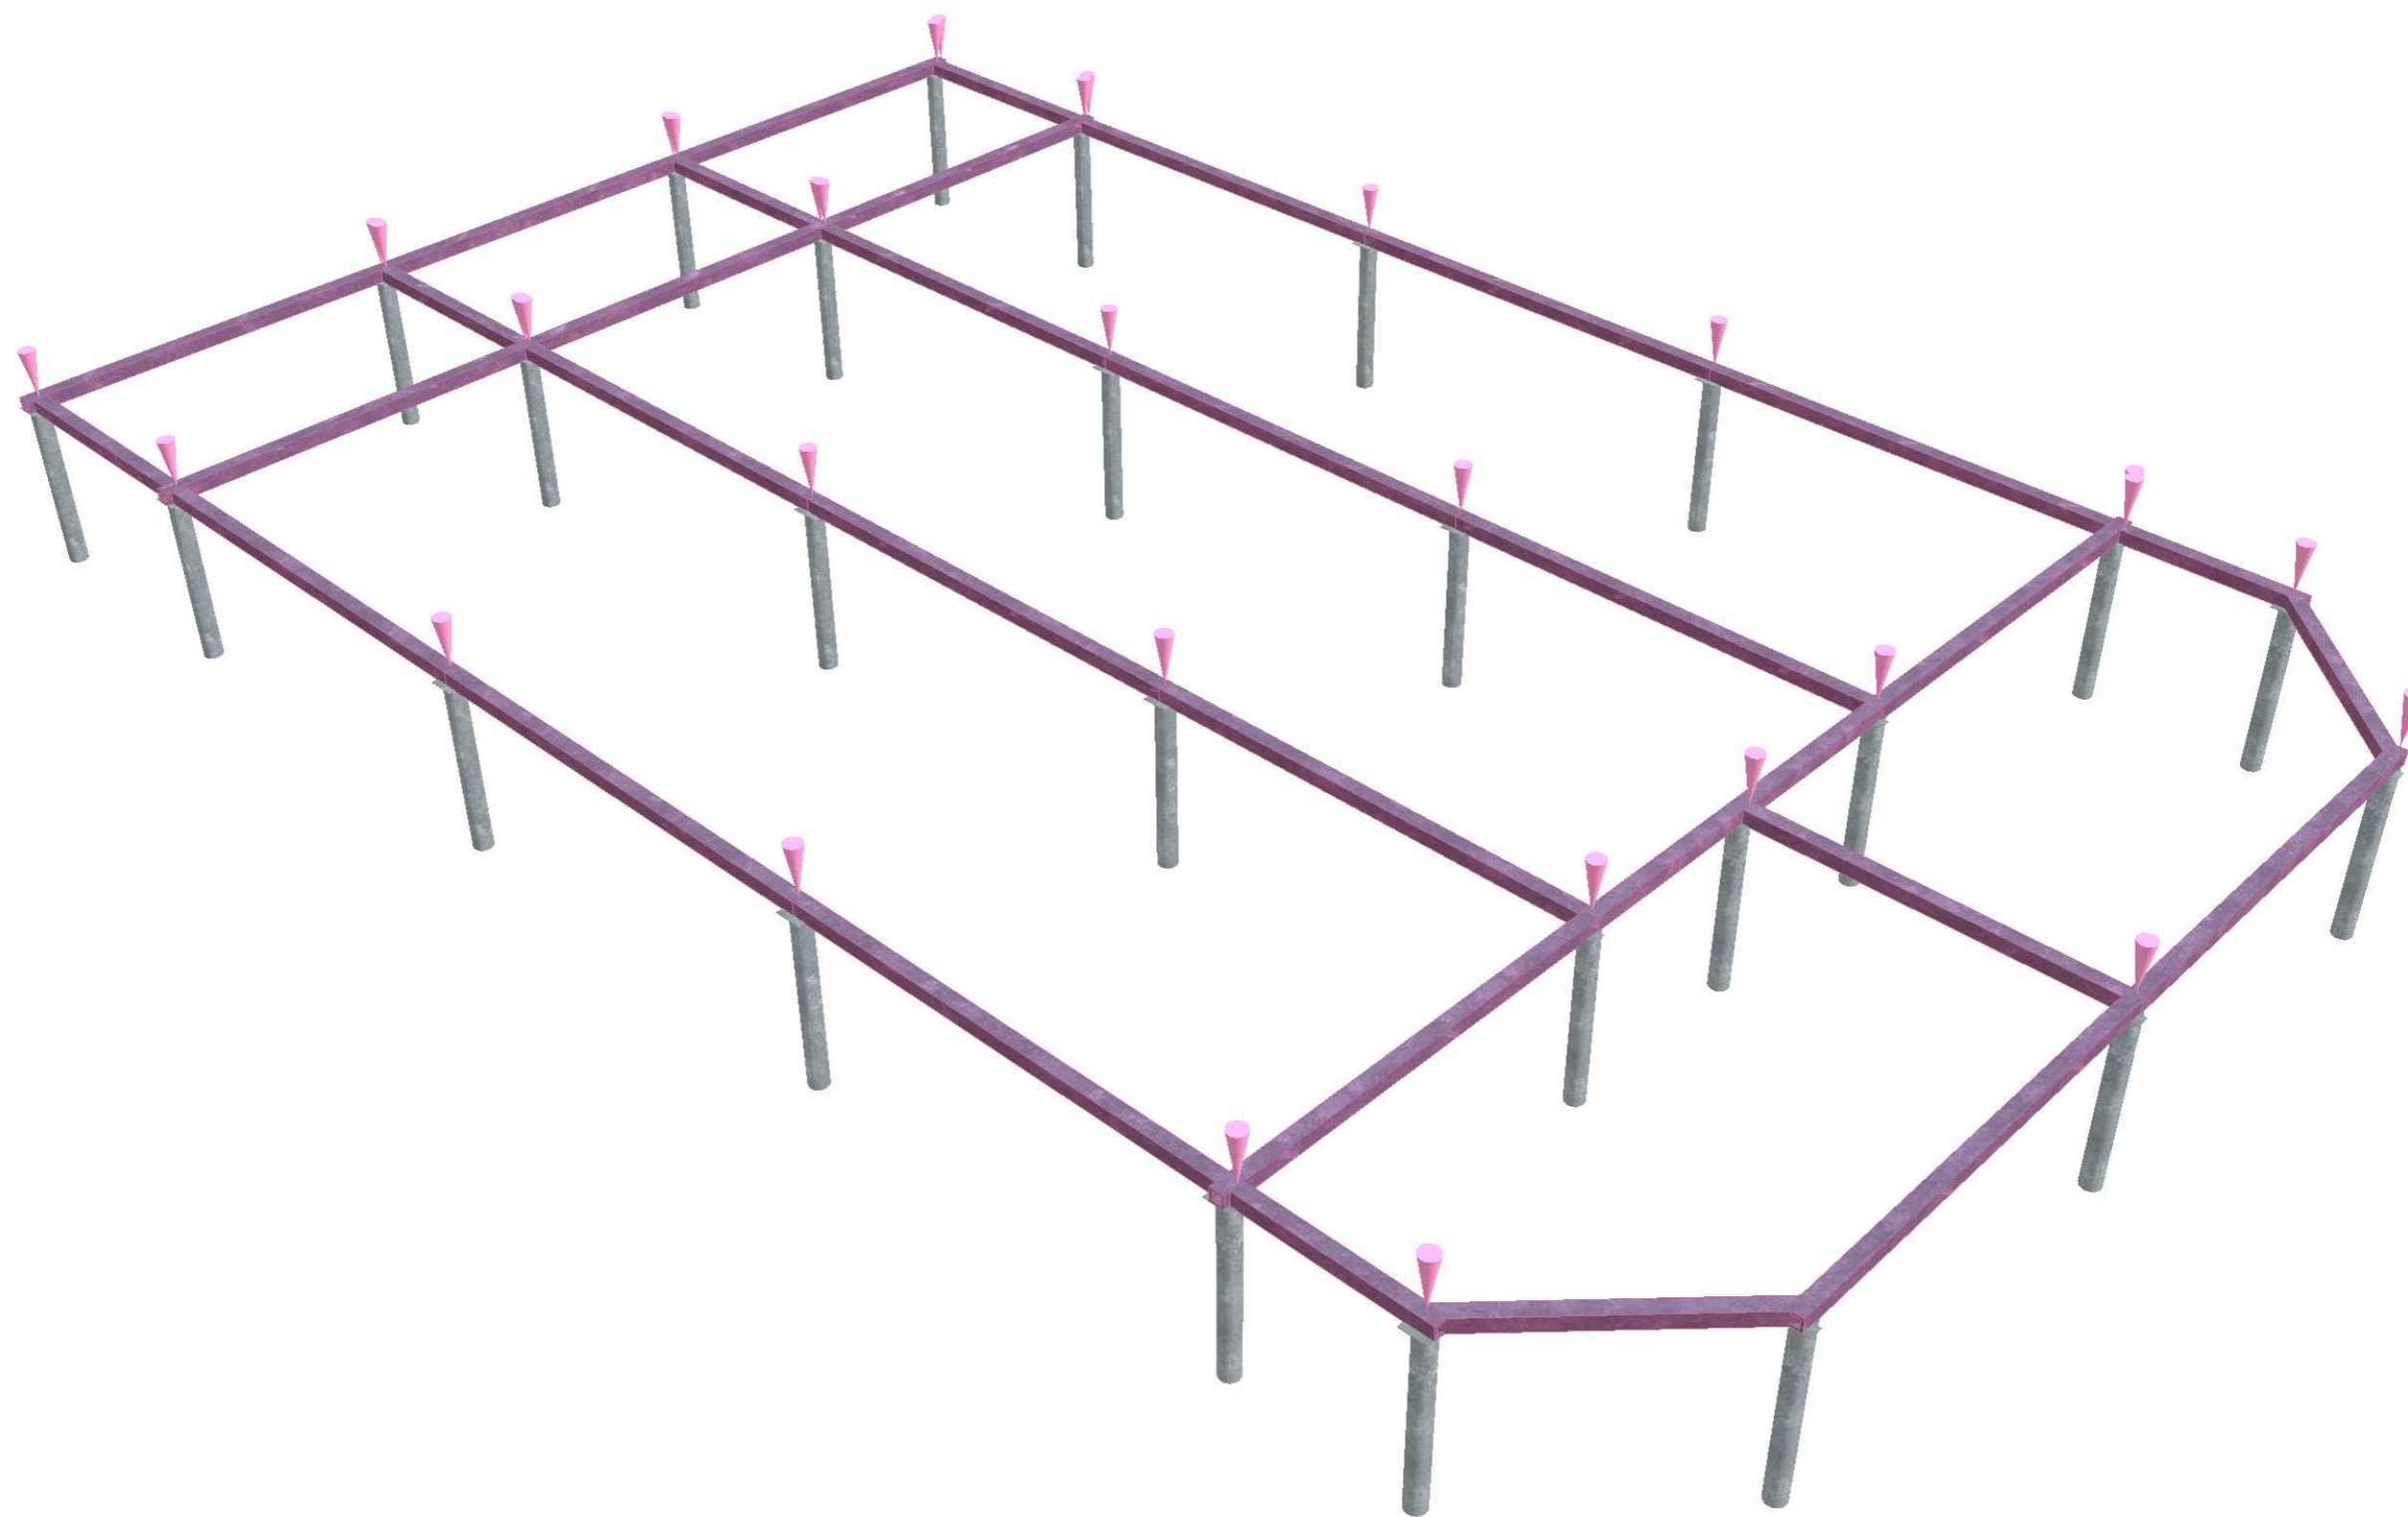
				А Дом А 82				
Изм.	Лист	№ докум.	Подпись	Договор:	Заказчик:	Стадия	Лист	Листов
Разработал				Адрес участка:		КР		
Проверил				Профильная труба			 КИРСТРОЙ ООО "Кирстрой"	
Заказчик								
Утв.								

План свайного фундамента

Профильная труба 80x80мм

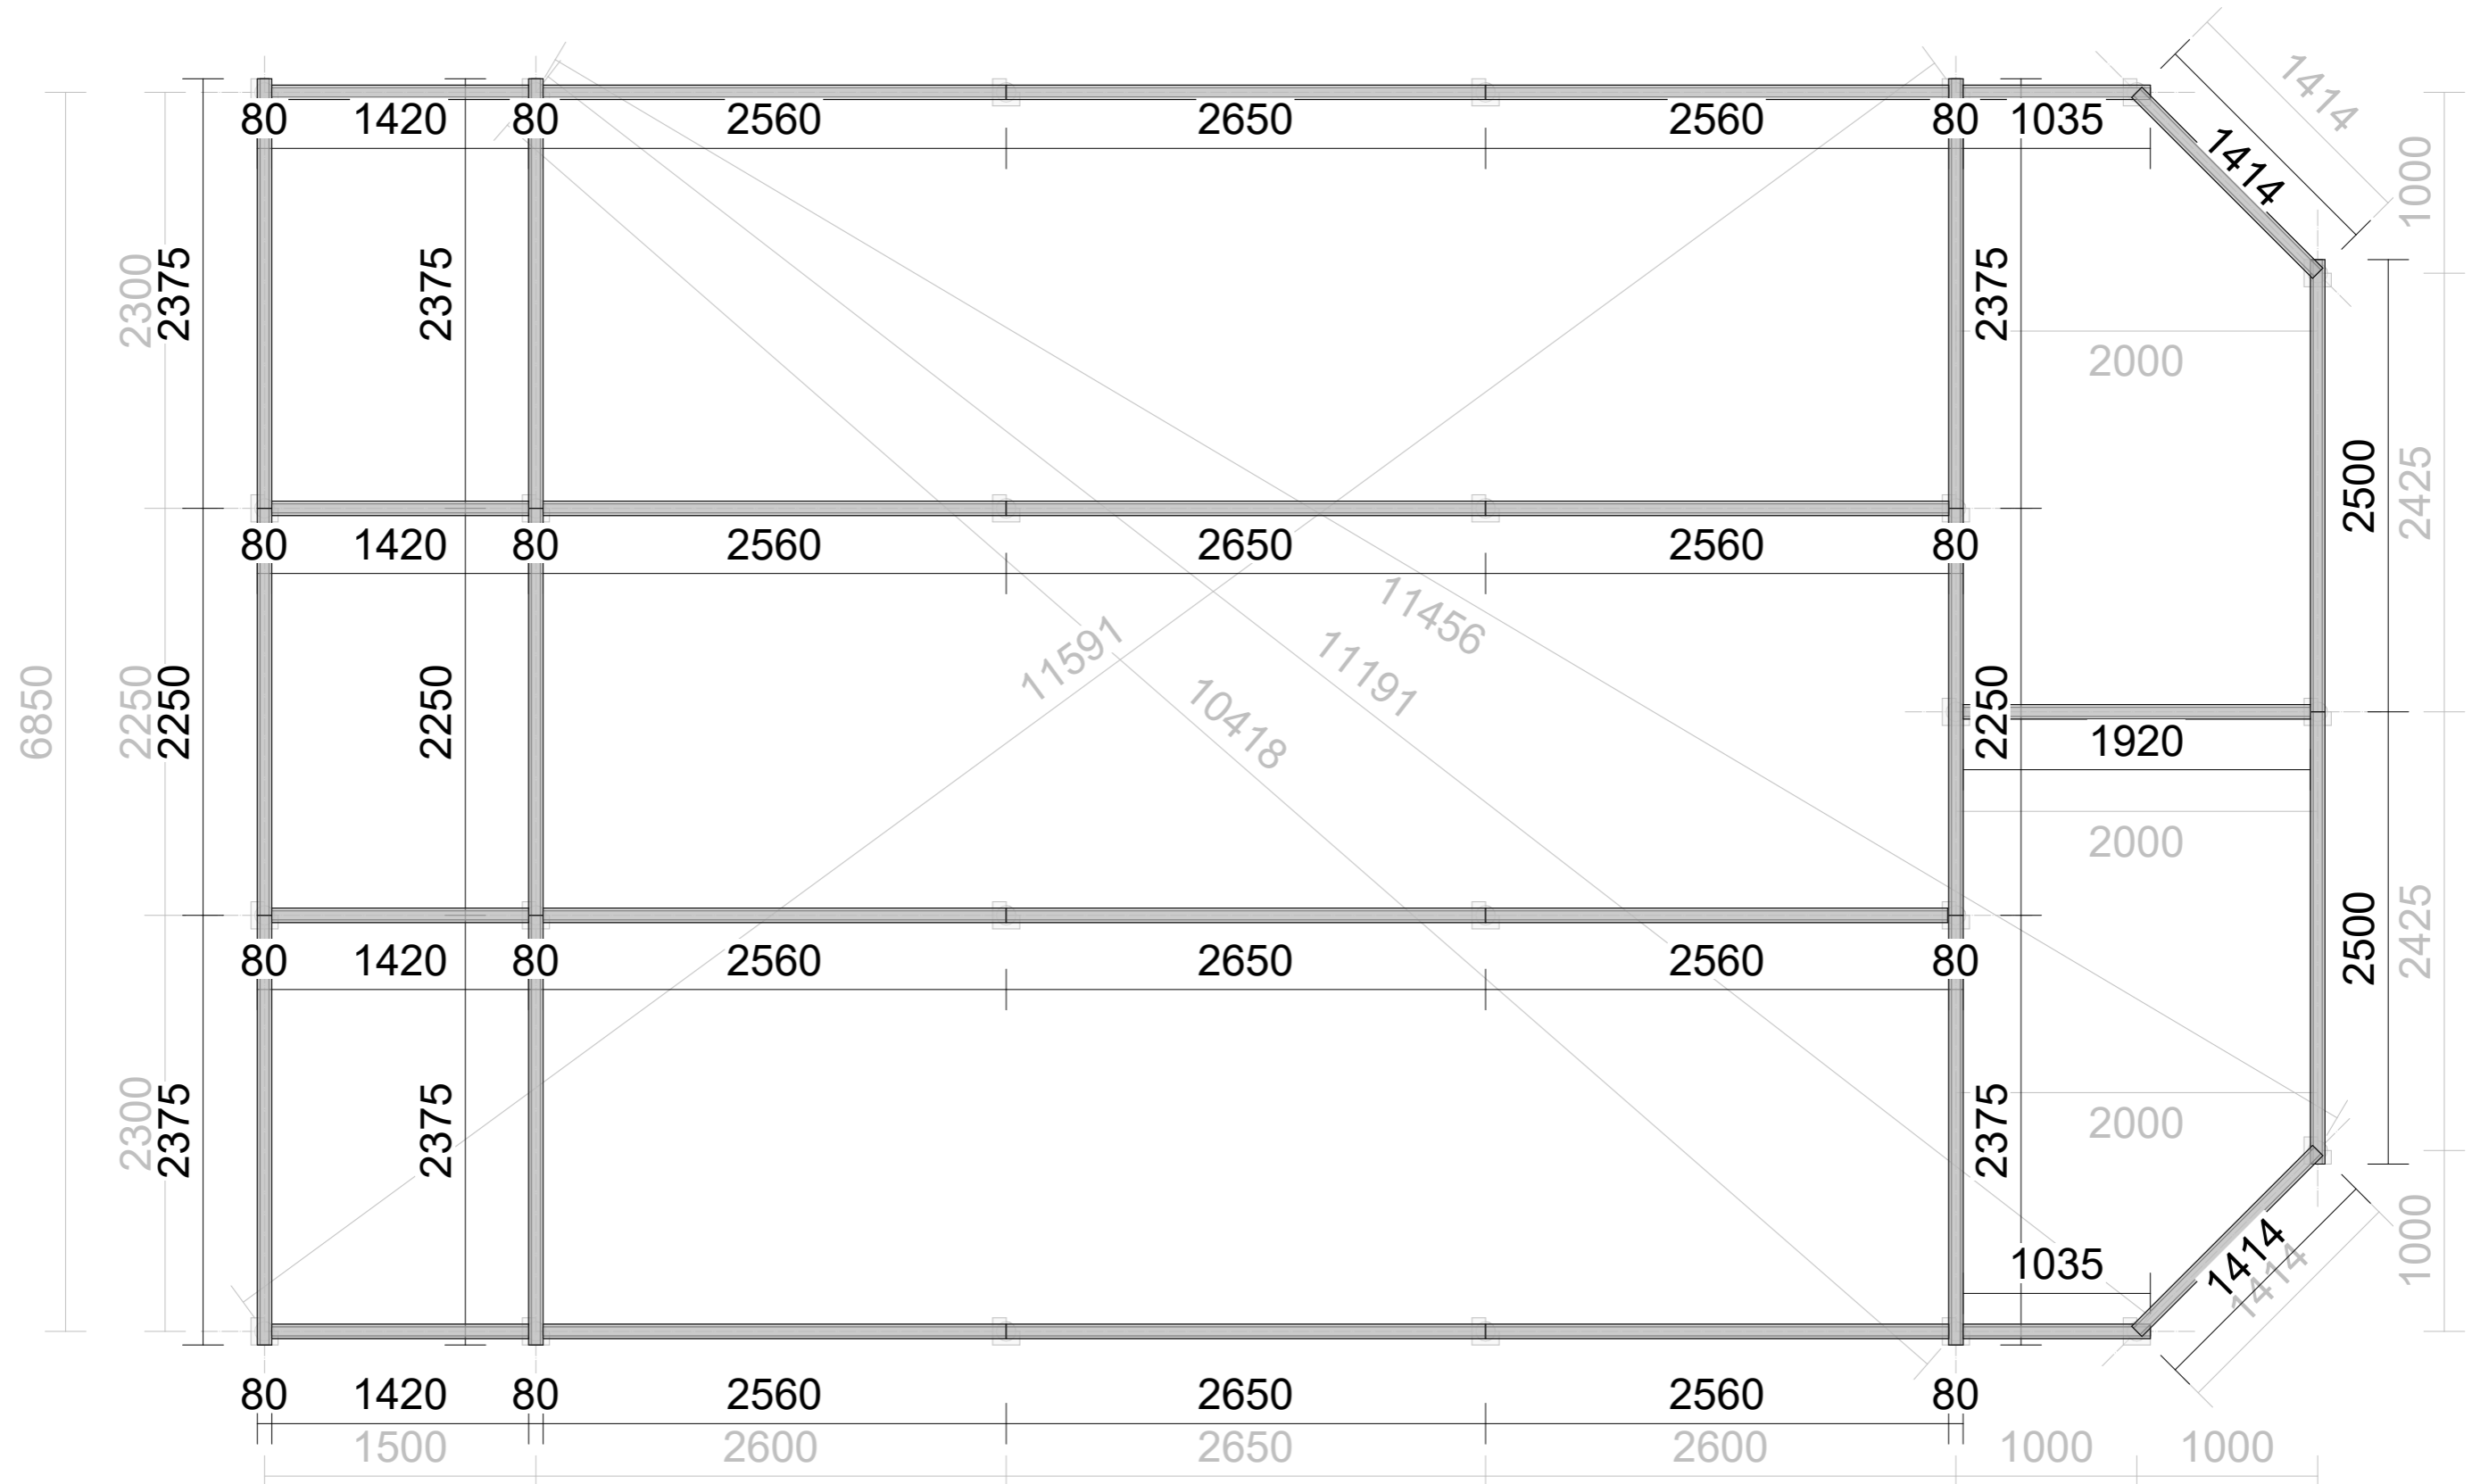

				А Дом А 82				
Изм.	Лист	№ докум.	Подпись	Договор:	Заказчик:	Стадия	Лист	Листов
Разработал				Адрес участка:		КР		
Проверил				Профильная труба		 КИРСТРОЙ ООО "Кирстрой"		
Заказчик								
Утв.								




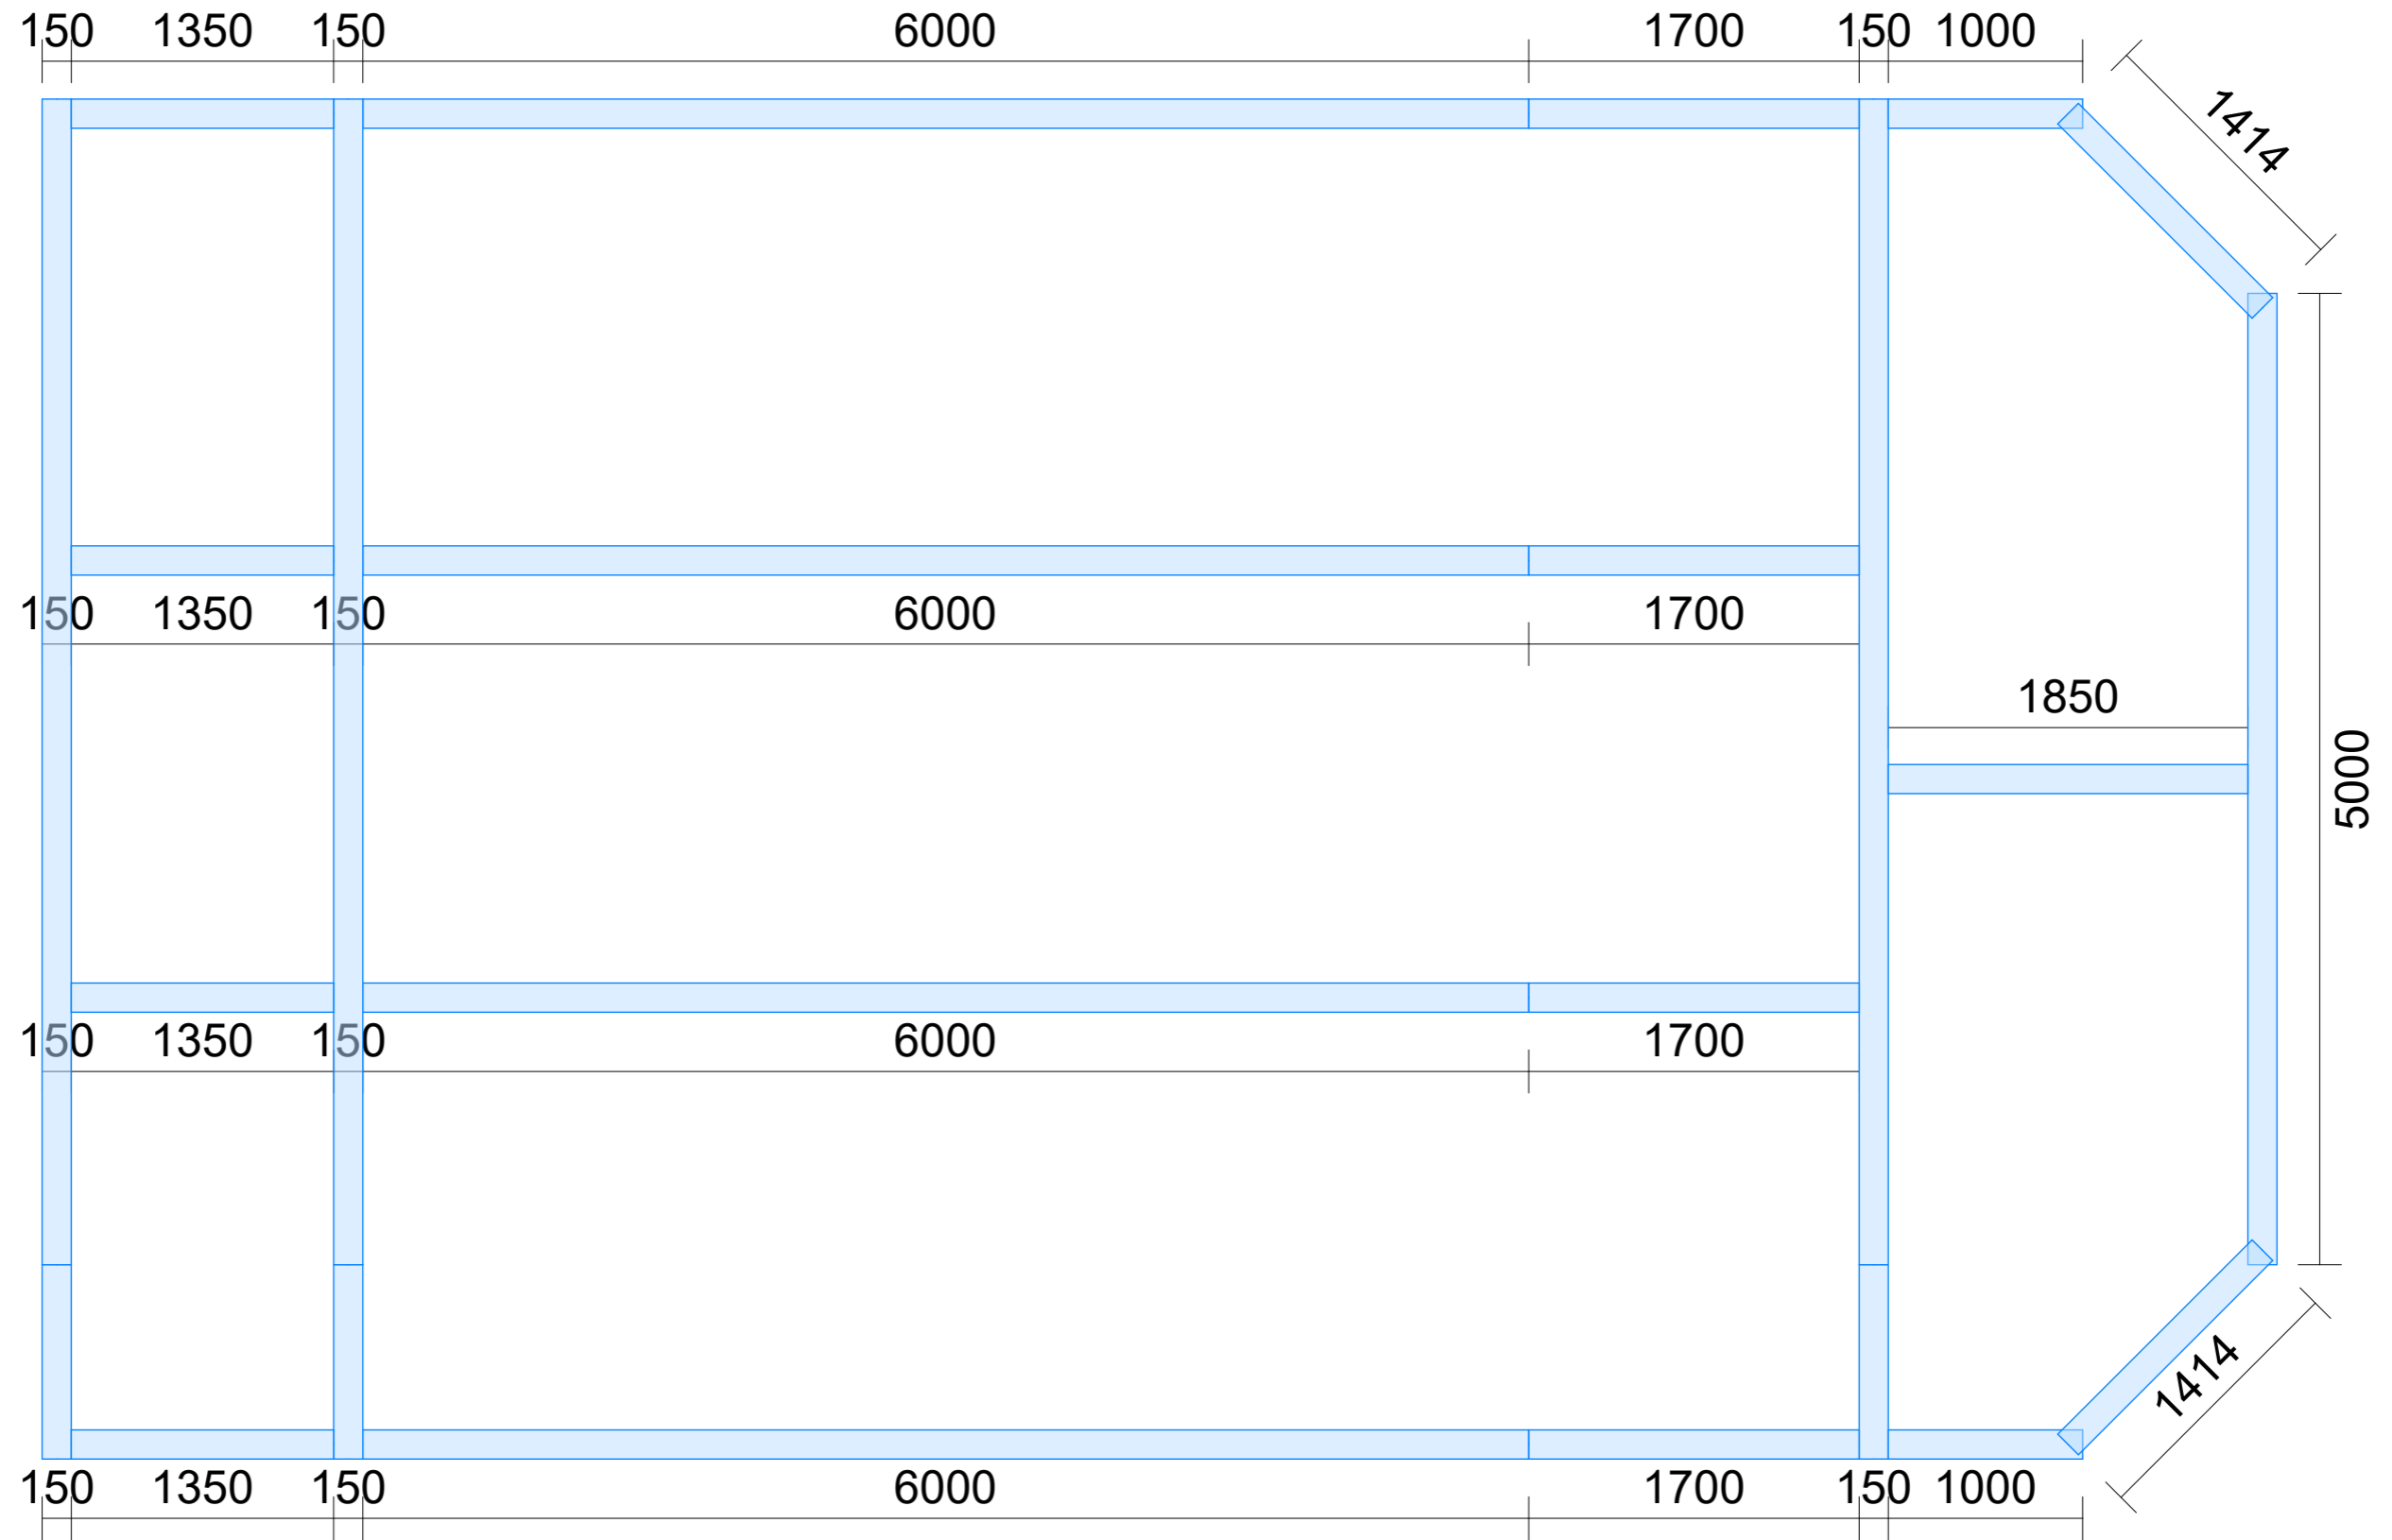
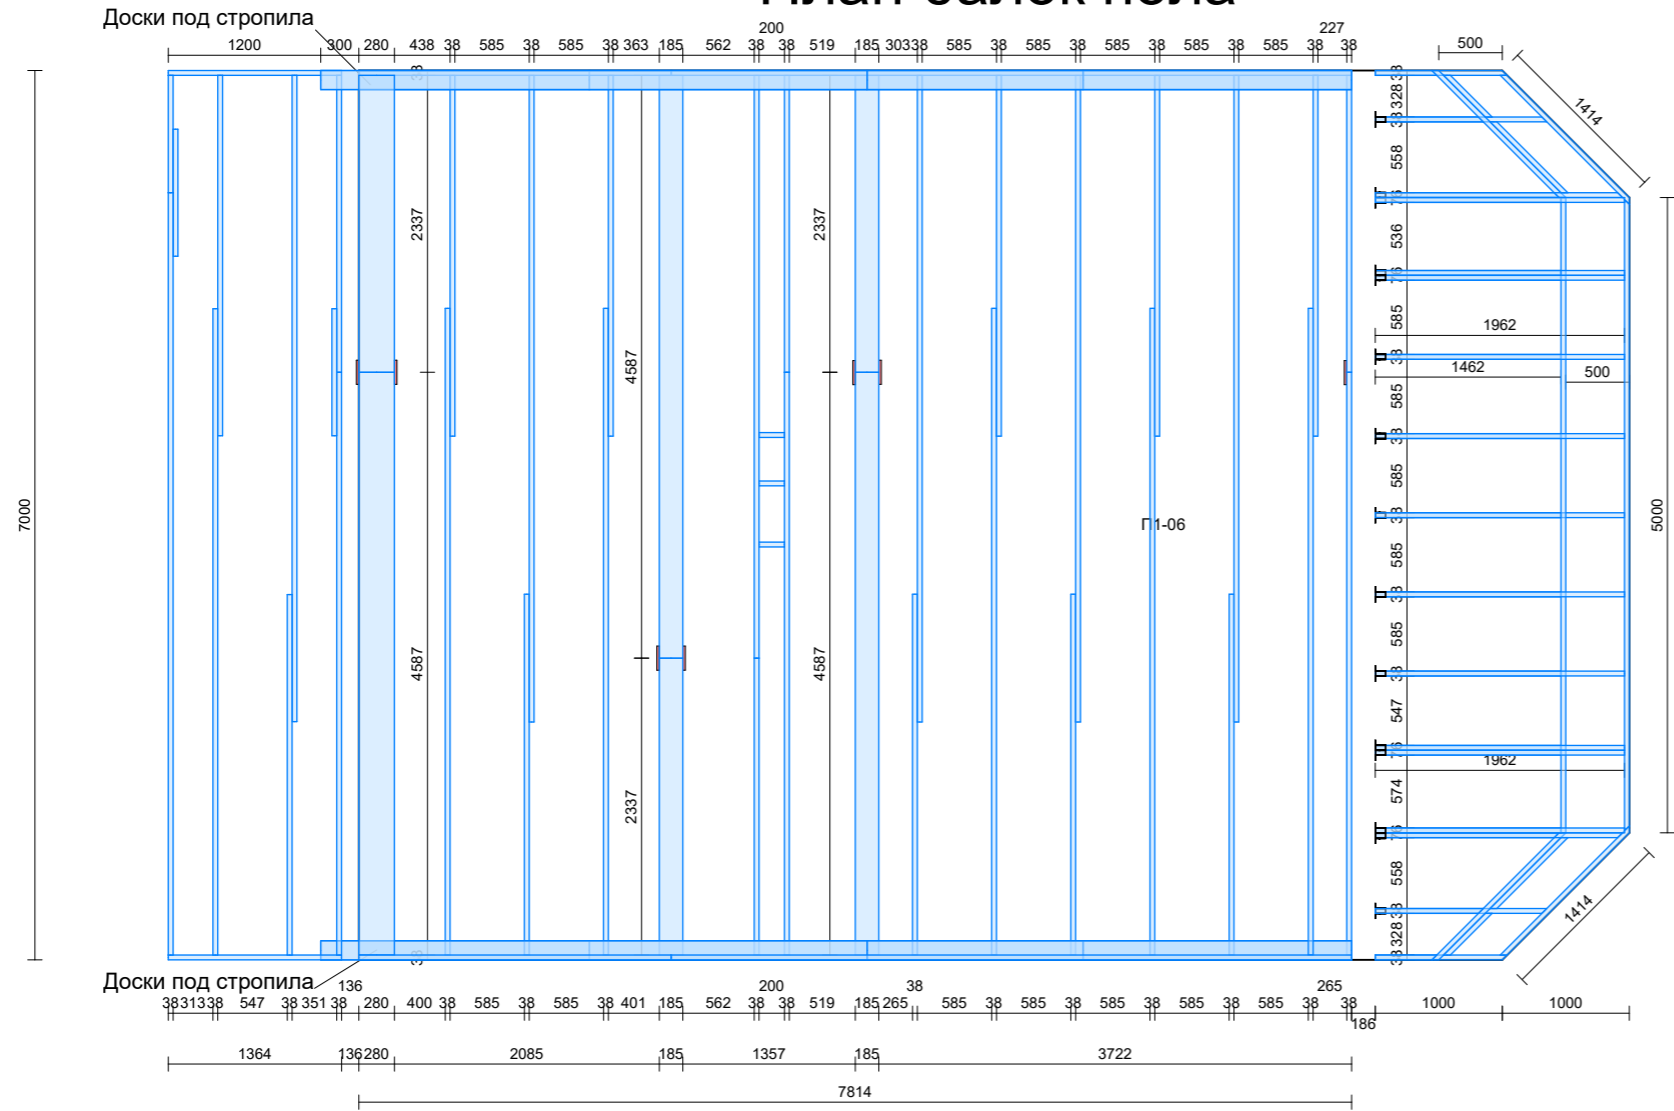
				А Дом А 82				
Изм.	Лист	№ докум.	Подпись	Договор:	Заказчик:	Стадия	Лист	Листов
Разработал				Адрес участка:		КР		
Проверил				Профильная труба			 КИРСТРОЙ ООО "Кирстрой"	
Заказчик								
Утв.								

Схема монтажной доски




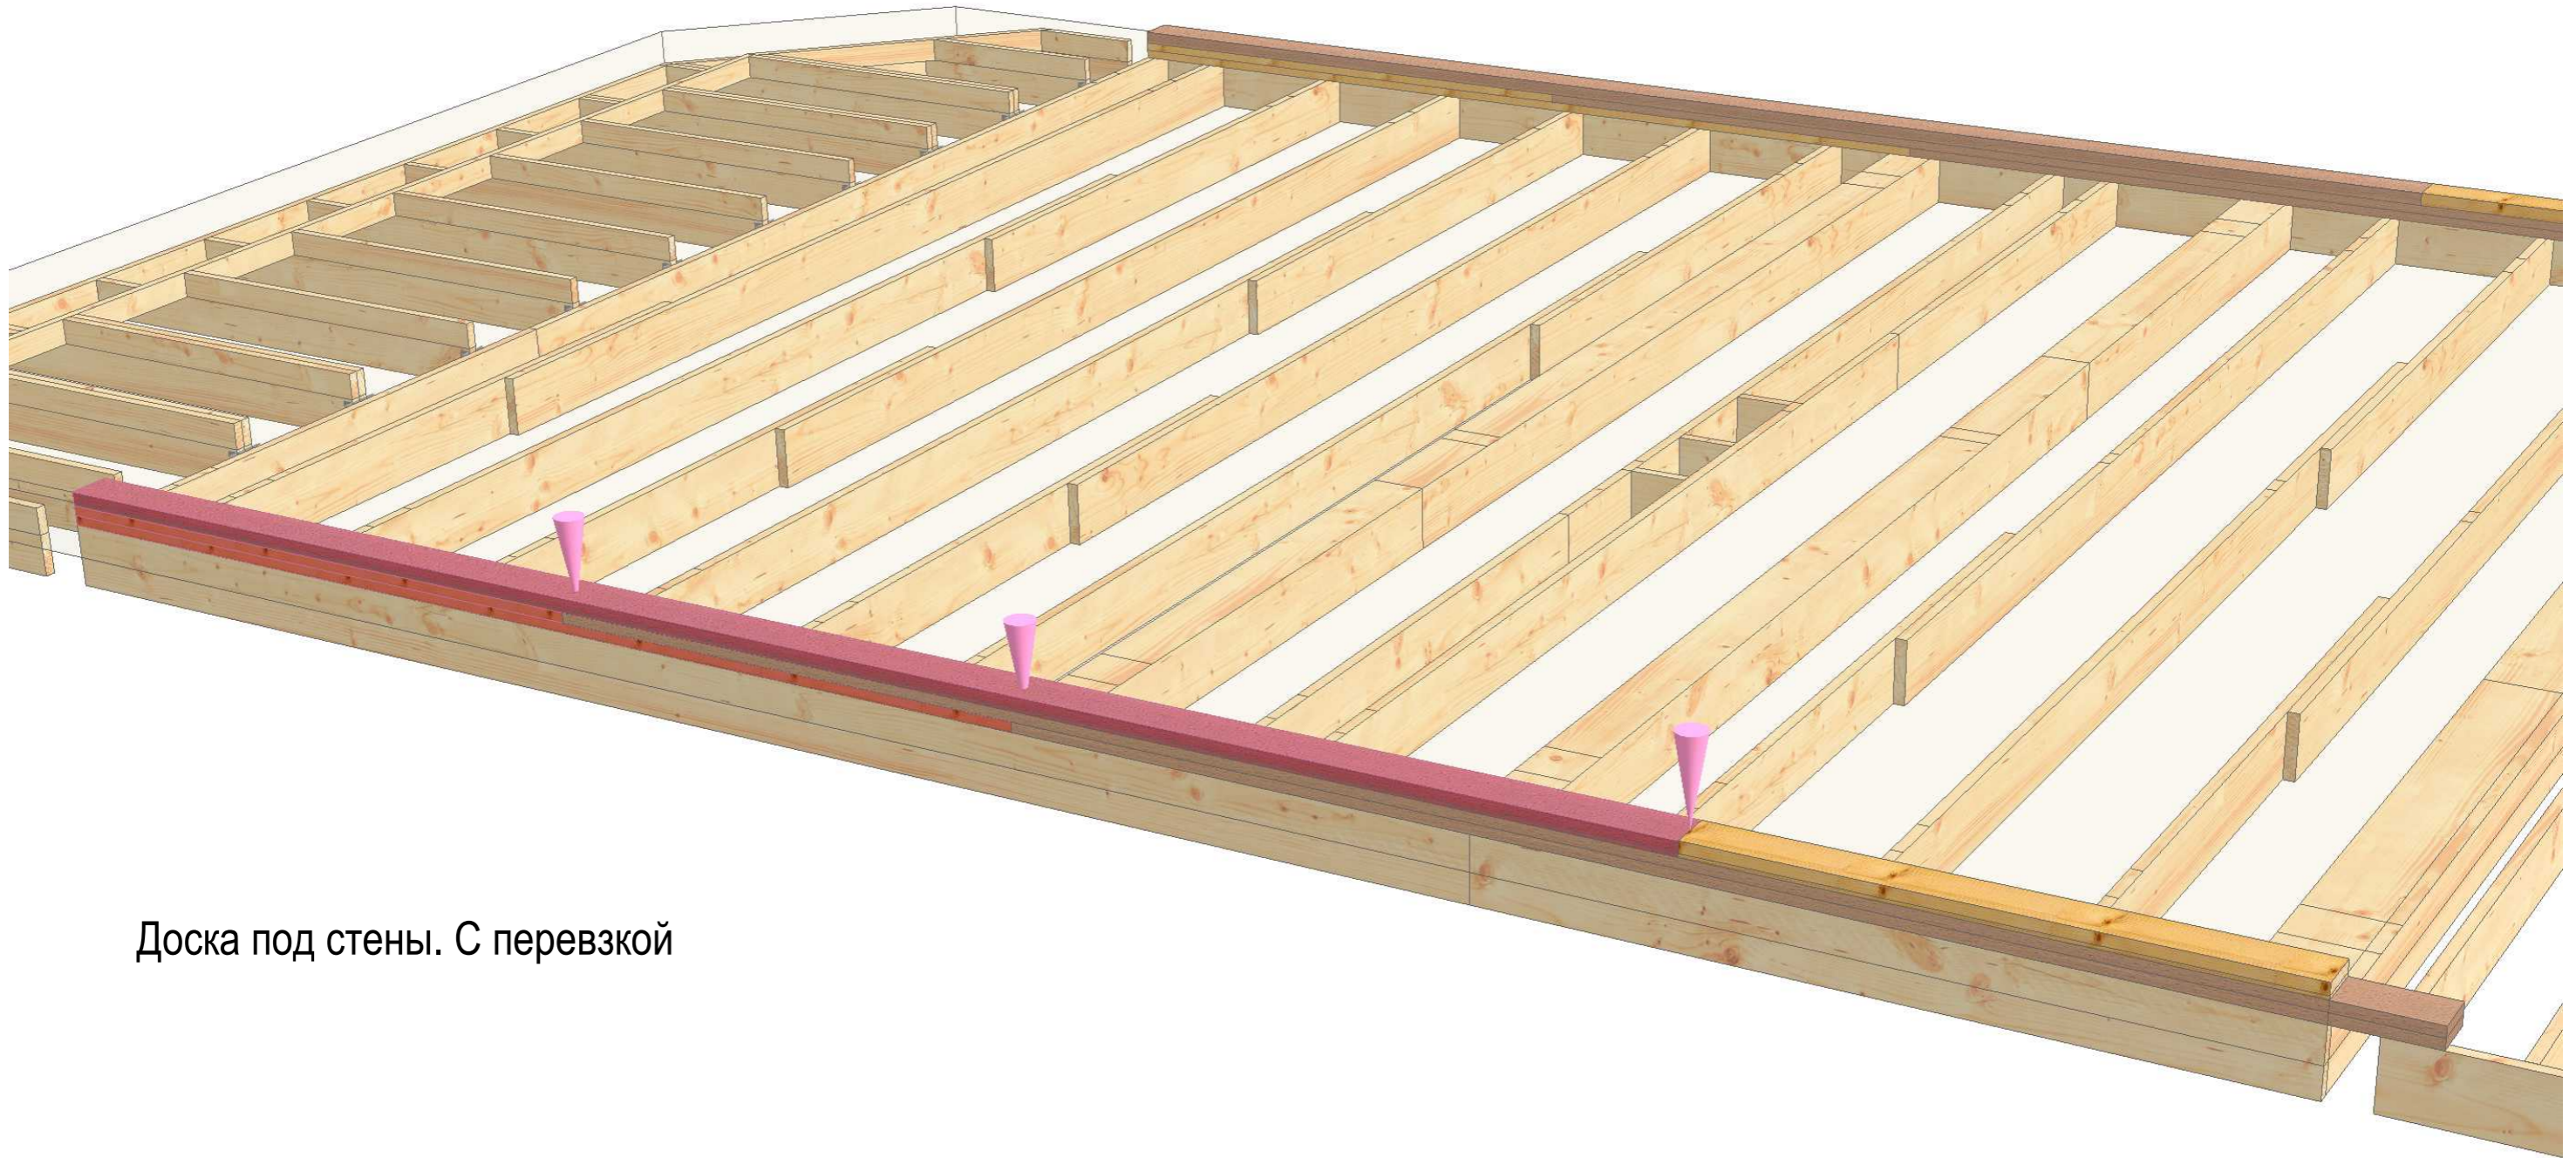
				А Дом А 82				
Изм.	Лист	№ докум.	Подпись	Договор:	Заказчик:	Стадия	Лист	Листов
Разработал				Адрес участка:		КР		
Проверил				МОНТАЖНАЯ ДОСКА		 КИРСТРОЙ ООО "Кирстрой"		
Заказчик								
Утв.								

План балок пола




СМ№	Шт.	Обозначение	Длина	Замечание
12	2	прогон пола т т утепленный (220x185)	4587	лаги пола А пристройки
13	2	прогон пола т т утепленный (220x185)	2337	лаги пола А пристройки
14	4	г-образный профиль (70x220)	4587	лаги пола А пристройки
15	4	г-образный профиль (70x220)	2337	лаги пола А пристройки
16	9	т-образный профиль (70x220)	2840	лаги пола А пристройки
17	9	т-образный профиль (70x220)	5090	лаги пола А пристройки
18	2	торцевая доска (38x98)	484	лаги пола А пристройки
19	2	торцевая доска (38x98)	850	лаги пола А пристройки
20	2	калибр доска (50x150)	6000	лежачка под стропила
21	2	калибр доска (50x150)	1814	лежачка под стропила
22	11	торцевая доска (38x147)	1962	лаги пола А пристройки
23	2	торцевая доска (38x147)	1350	лаги пола А пристройки
24	2	торцевая доска (38x147)	1038	лаги пола А пристройки
25	2	торцевая доска (38x147)	1436	лаги пола А пристройки
26	1	торцевая доска (38x147)	4969	лаги пола А пристройки
27	2	торцевая доска (38x98)	1452	лаги пола А пристройки
28	2	торцевая доска (38x147)	1946	лаги пола А пристройки
29	1	торцевая доска (38x98)	5000	лаги пола А пристройки
30	2	торцевая доска (38x98)	1446	лаги пола А пристройки
31	11	торцевая доска (38x98)	1462	лаги пола А пристройки
32	3	калибр доска (35x200)	200	А пристройка
33	2	торцевая доска (38x147)	827	лаги пола А пристройки
34	2	торцевая доска (38x147)	502	лаги пола А пристройки
35	2	торцевая доска (38x220)	5356	обвязочная доска А пристройки
36	2	торцевая доска (38x220)	2457	обвязочная доска А пристройки
37	2	калибр доска (38x147)	2114	лежачка под стропила
38	2	калибр доска (38x147)	6000	лежачка под стропила
39	2	калибр доска (38x147)	3814	лежачка под стропила
40	2	калибр доска (38x147)	4300	лежачка под стропила
41	2	торцевая доска (38x220)	1364	лаги террасы 1.5x7
42	2	торцевая доска (38x220)	5087	лаги террасы 1.5x7
43	1	торцевая доска (38x220)	924	лаги террасы 1.5x7
44	2	торцевая доска (38x220)	1000	затяжка
45	2	торцевая доска (38x220)	2837	лаги террасы 1.5x7
46	1	торцевая доска (38x220)	6000	лаги террасы 1.5x7
47	1	прогон пола т г утепленный (220x280)	4587	лаги пола А пристройки
48	1	прогон пола т г утепленный (220x280)	2337	лаги пола А пристройки

				А Дом А 82				
Изм.	Лист	№ докум.	Подпись	Договор:	Заказчик:	Стадия	Лист	Листов
Разработал				Адрес участка:		КР		
Проверил								
Заказчик				П1-			 КИРСТРОЙ ООО "Кирстрой"	
Утв.								




Доска под стены. С перевзкой


				А Дом А 82				
Изм.	Лист	№ докум.	Подпись	Договор:	Заказчик:	Стадия	Лист	Листов
Разработал				Адрес участка:		КР		
Проверил								
Заказчик								
Утв.								
				П1-		 КИРСТРОЙ ООО "Кирстрой"		

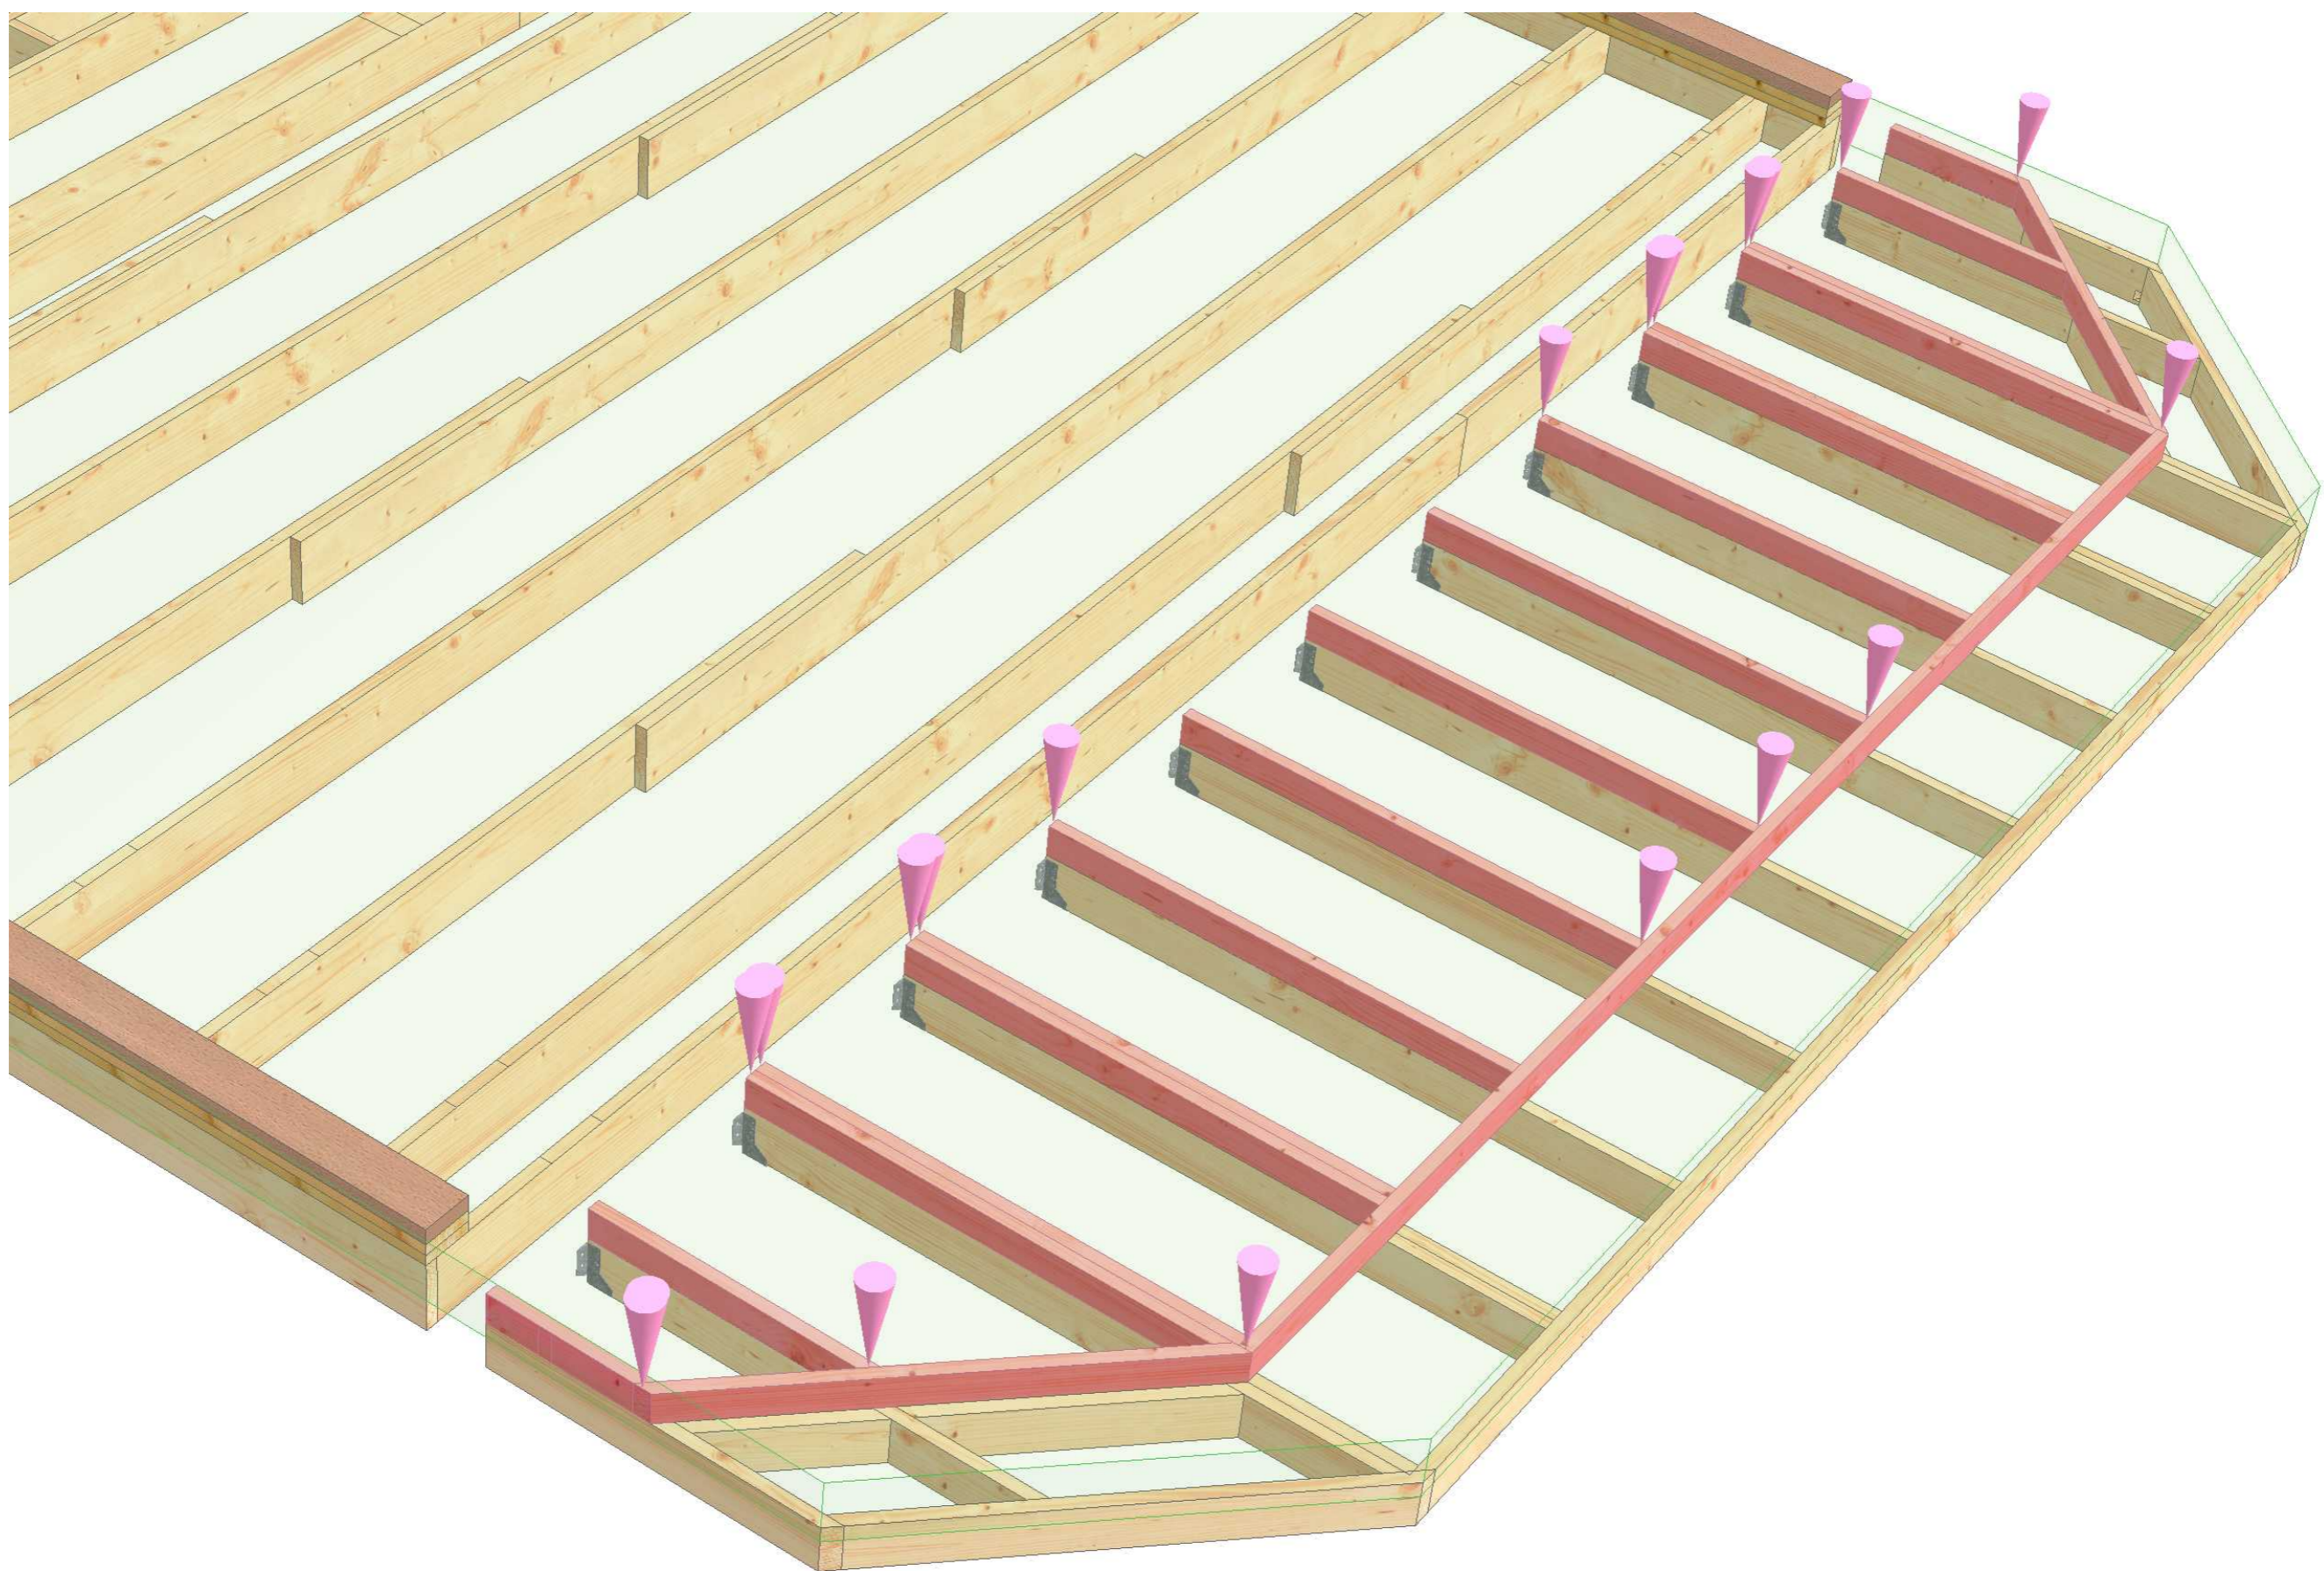


Лаги пола террасы. В 2 уровня


				А Дом А 82				
Изм.	Лист	№ докум.	Подпись	Договор:	Заказчик:	Стадия	Лист	Листов
Разработал				Адрес участка:		КР		
Проверил								
Заказчик								
Утв.					П1-			
						 КИРСТРОЙ ООО "Кирстрой"		

Поднятие стен

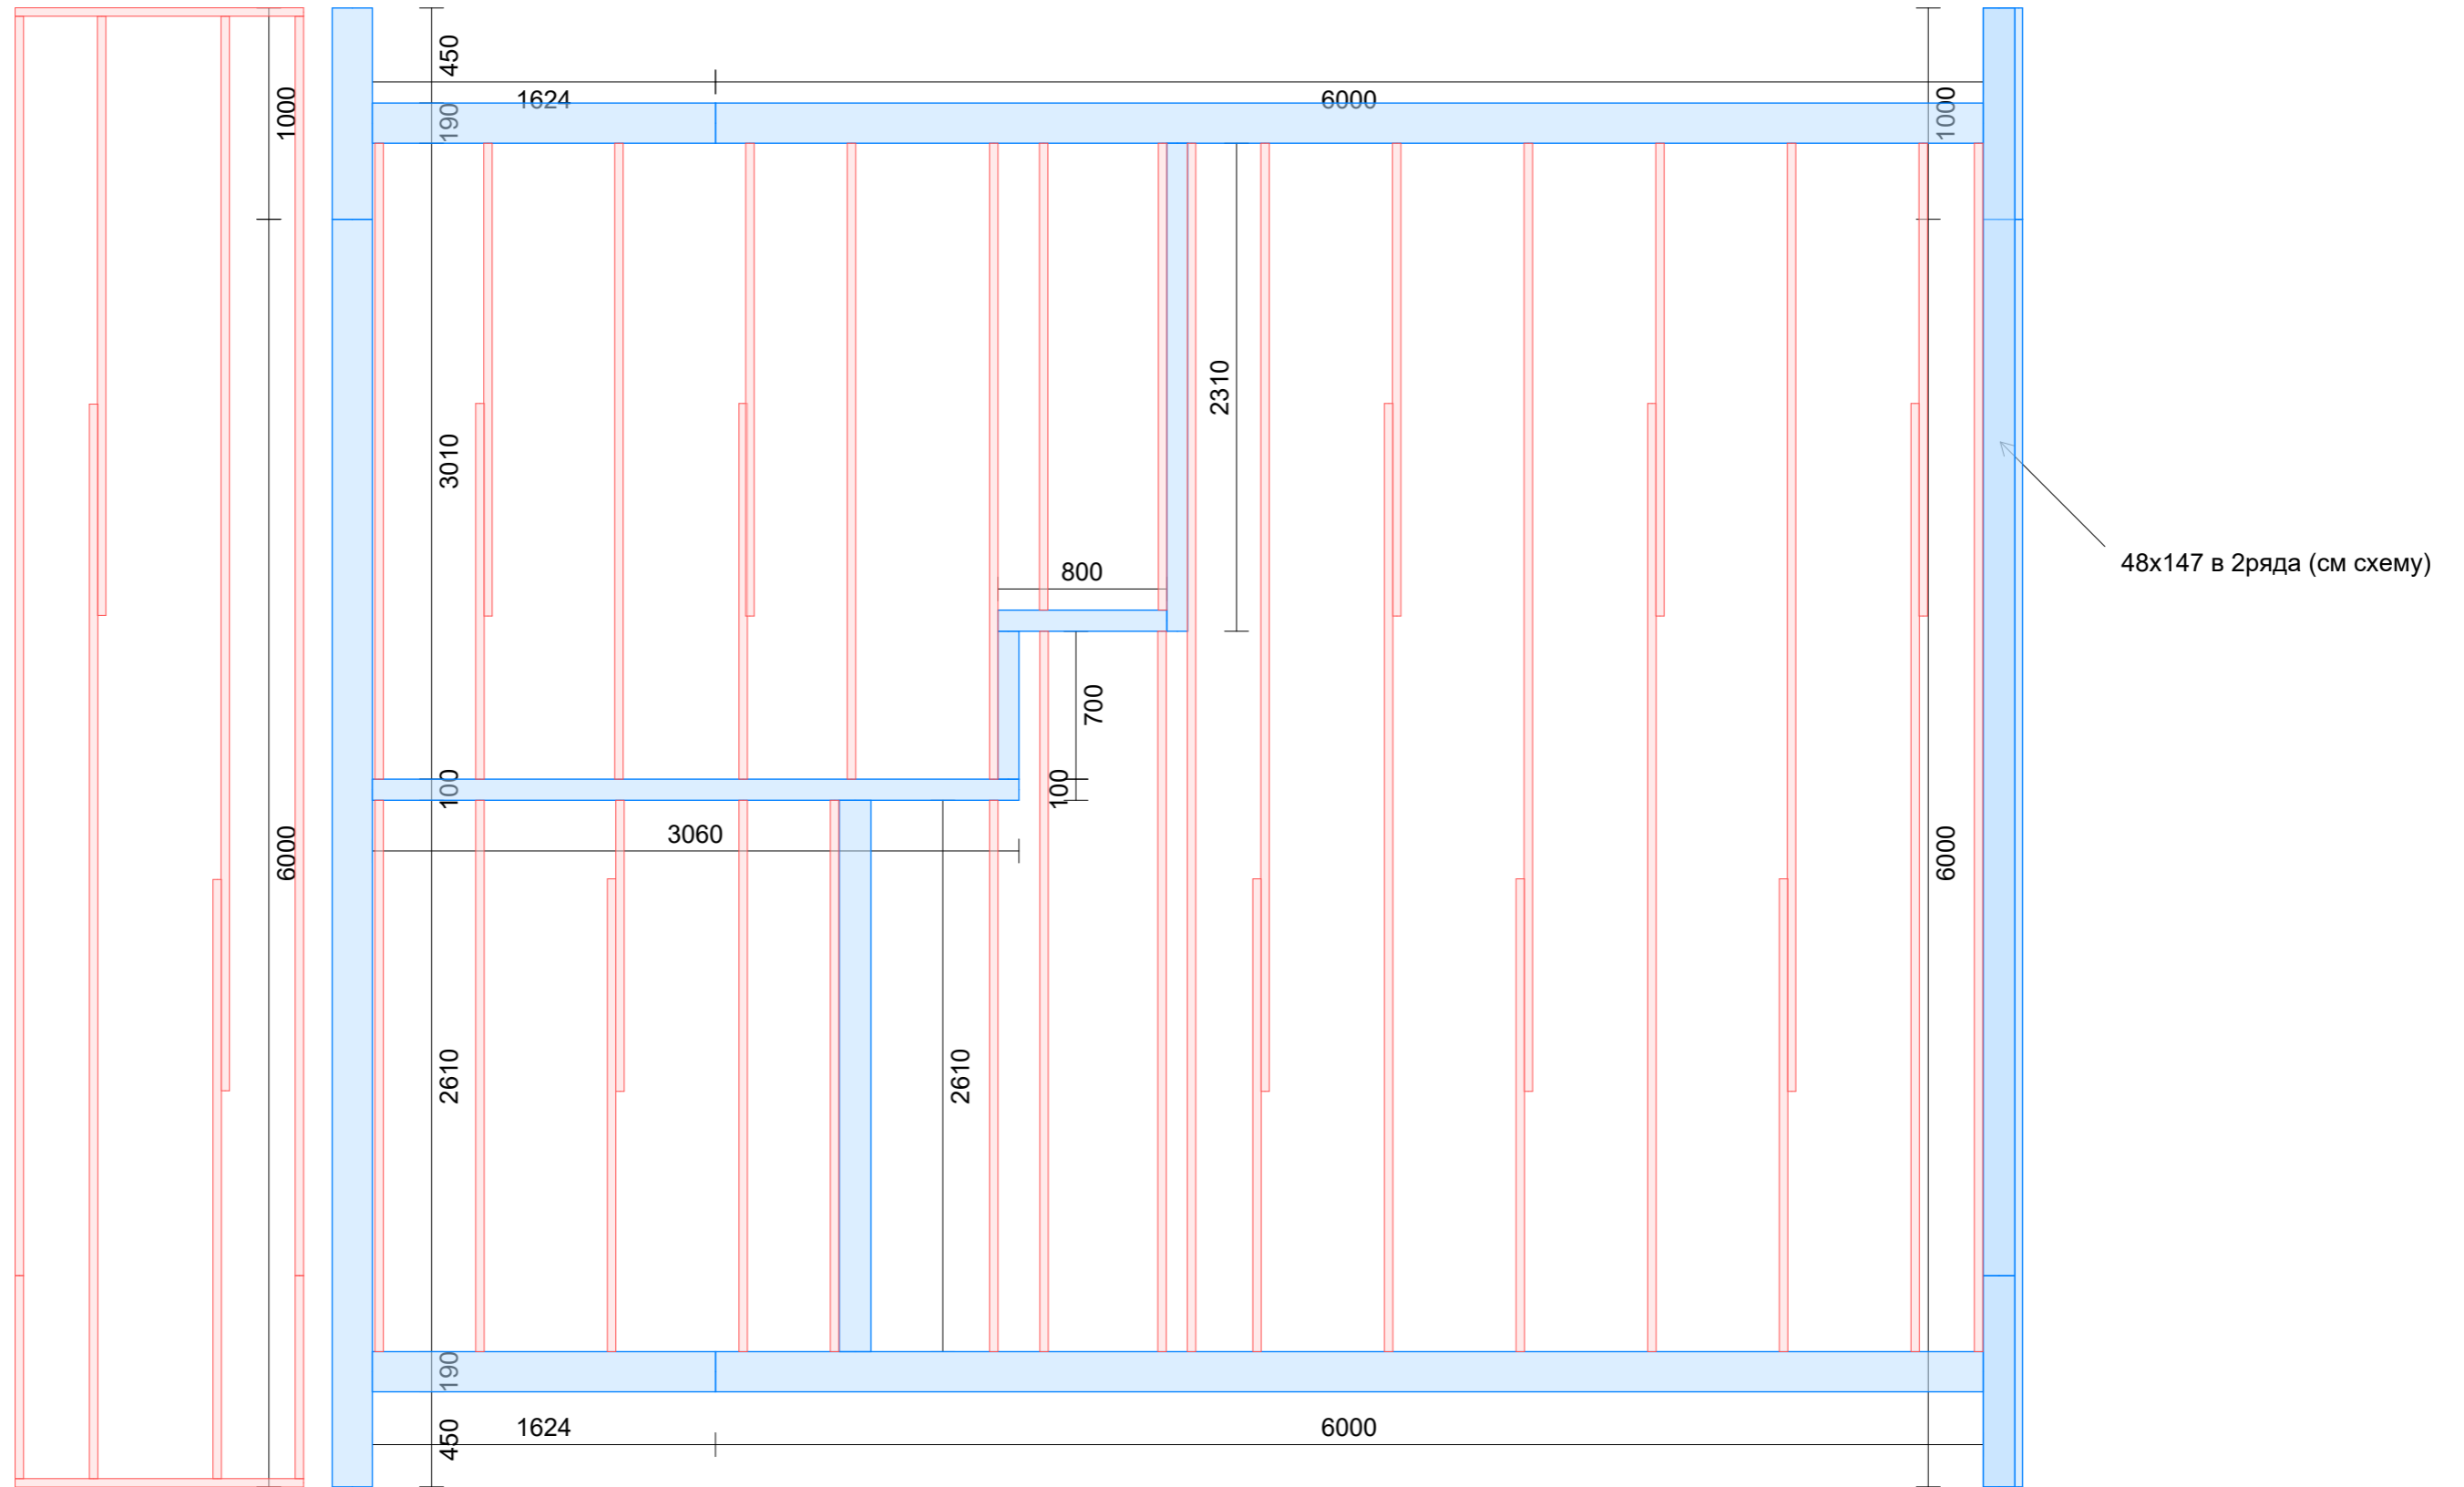


Брусок 40x50 по лагам пола.


				А Дом А 82				
Изм.	Лист	№ докум.	Подпись	Договор: Адрес участка:	Заказчик:	Стадия	Лист	Листов
Разработал						КР		
Проверил				поднятие стен			 КИРСТРОЙ ООО "Кирстрой"	
Заказчик								
Утв.								

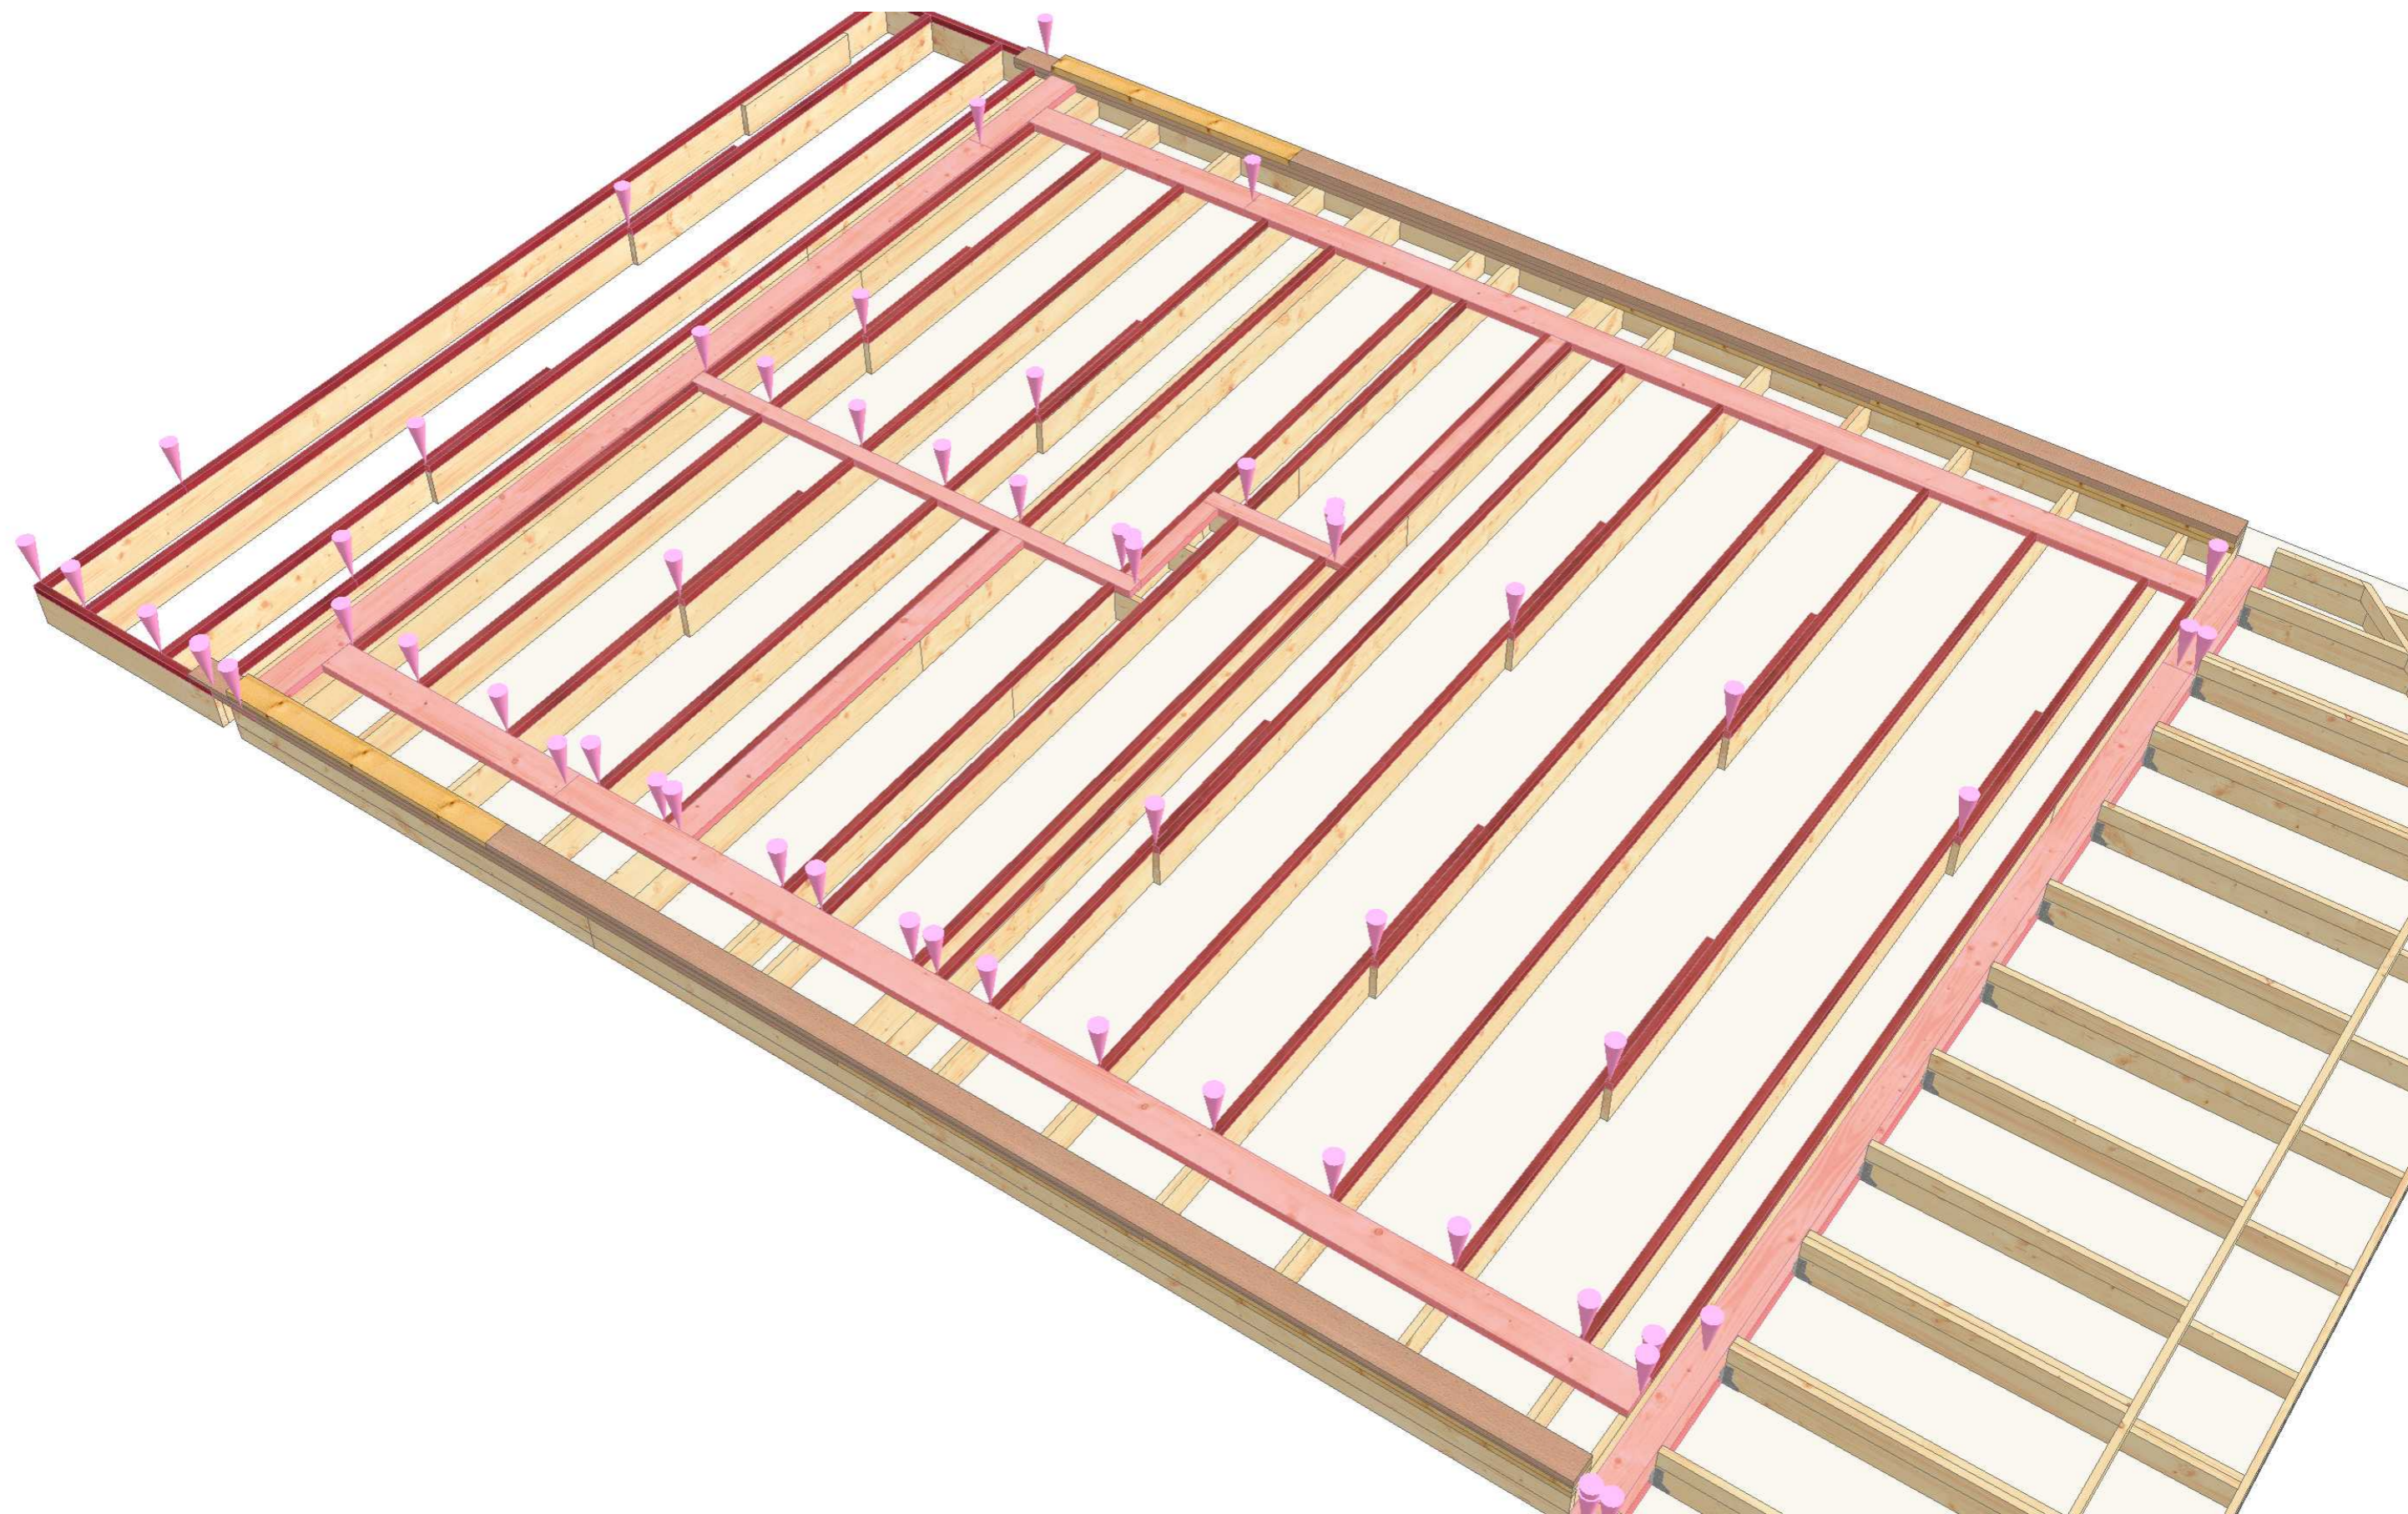


				А Дом А 82				
Изм.	Лист	№ докум.	Подпись	Договор:	Заказчик:	Стадия	Лист	Листов
Разработал				Адрес участка:		КР		
Проверил								
Заказчик				поднятие стен			 КИРСТРОЙ ООО "Кирстрой"	
Утв.								


План 1-го этажа

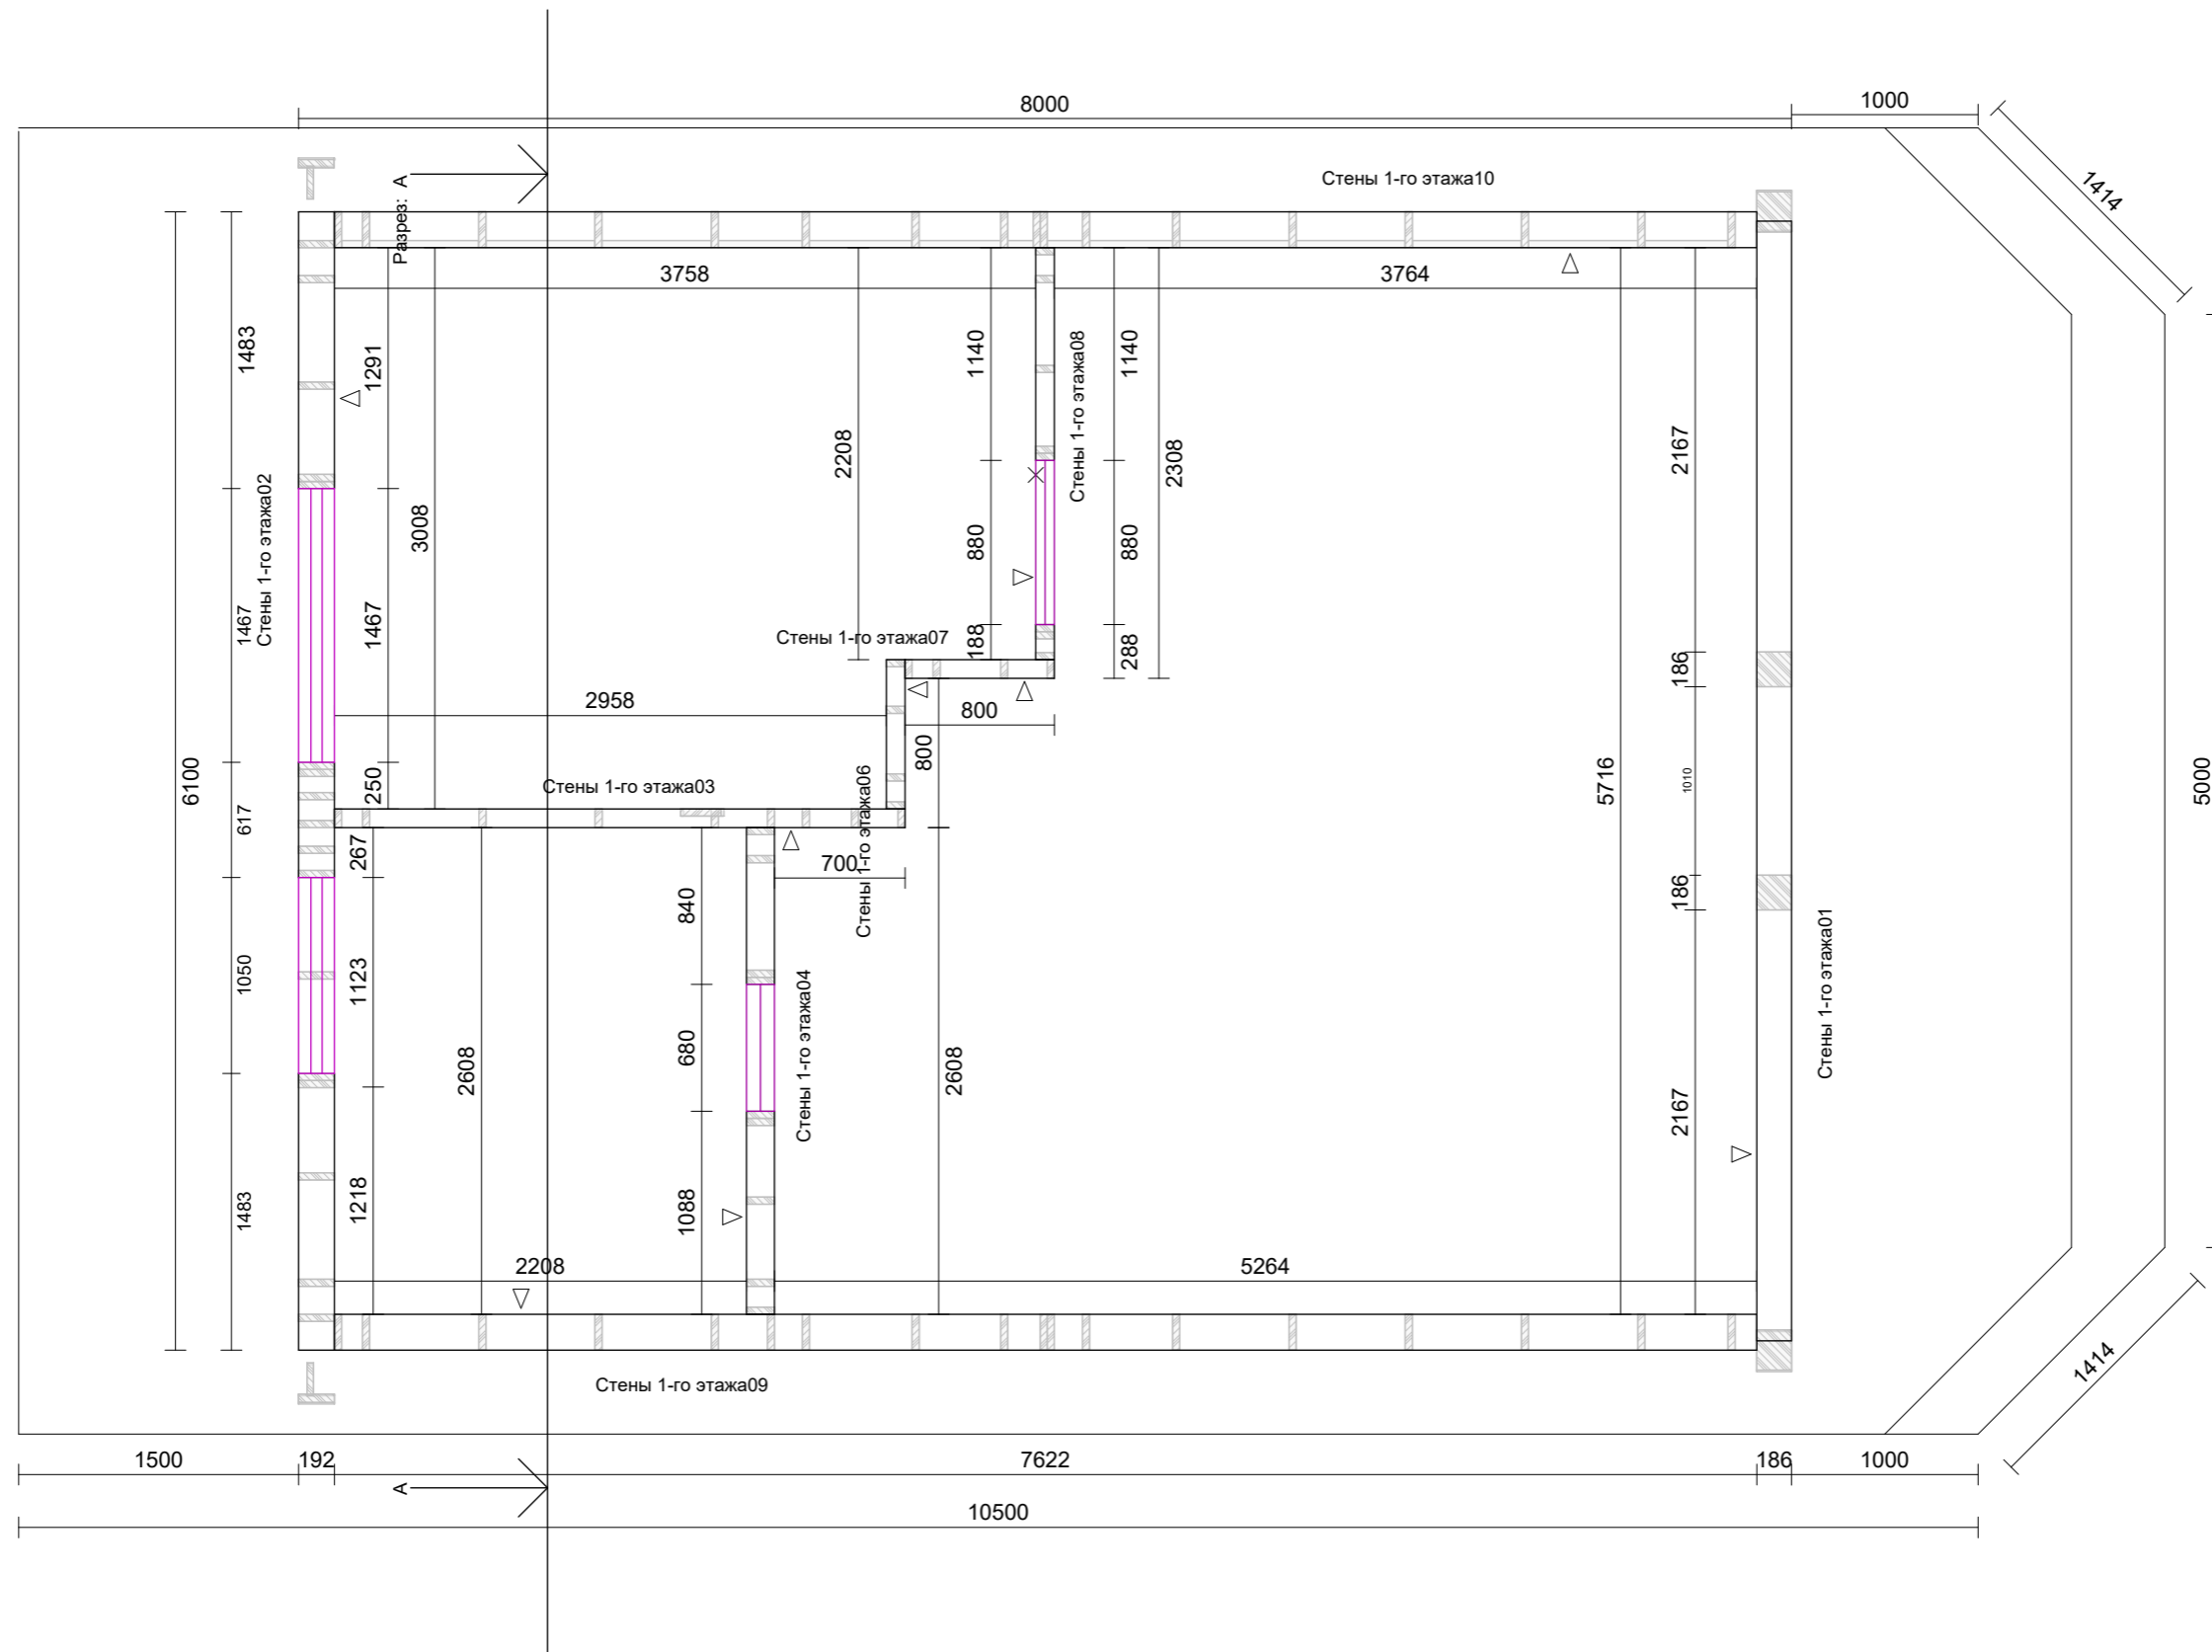


				А Дом А 82				
Изм.	Лист	№ докум.	Подпись	Договор:	Заказчик:	Стадия	Лист	Листов
Разработал				Адрес участка:		КР		
Проверил				Стены 1-го этажа			 КИРСТРОЙ ООО "Кирстрой"	
Заказчик								
Утв.								


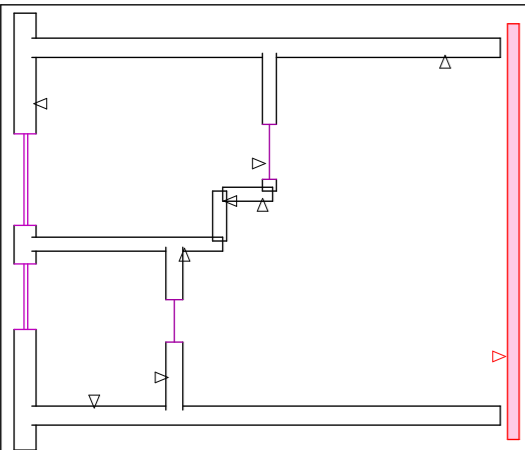


Стены 1-го этажа01

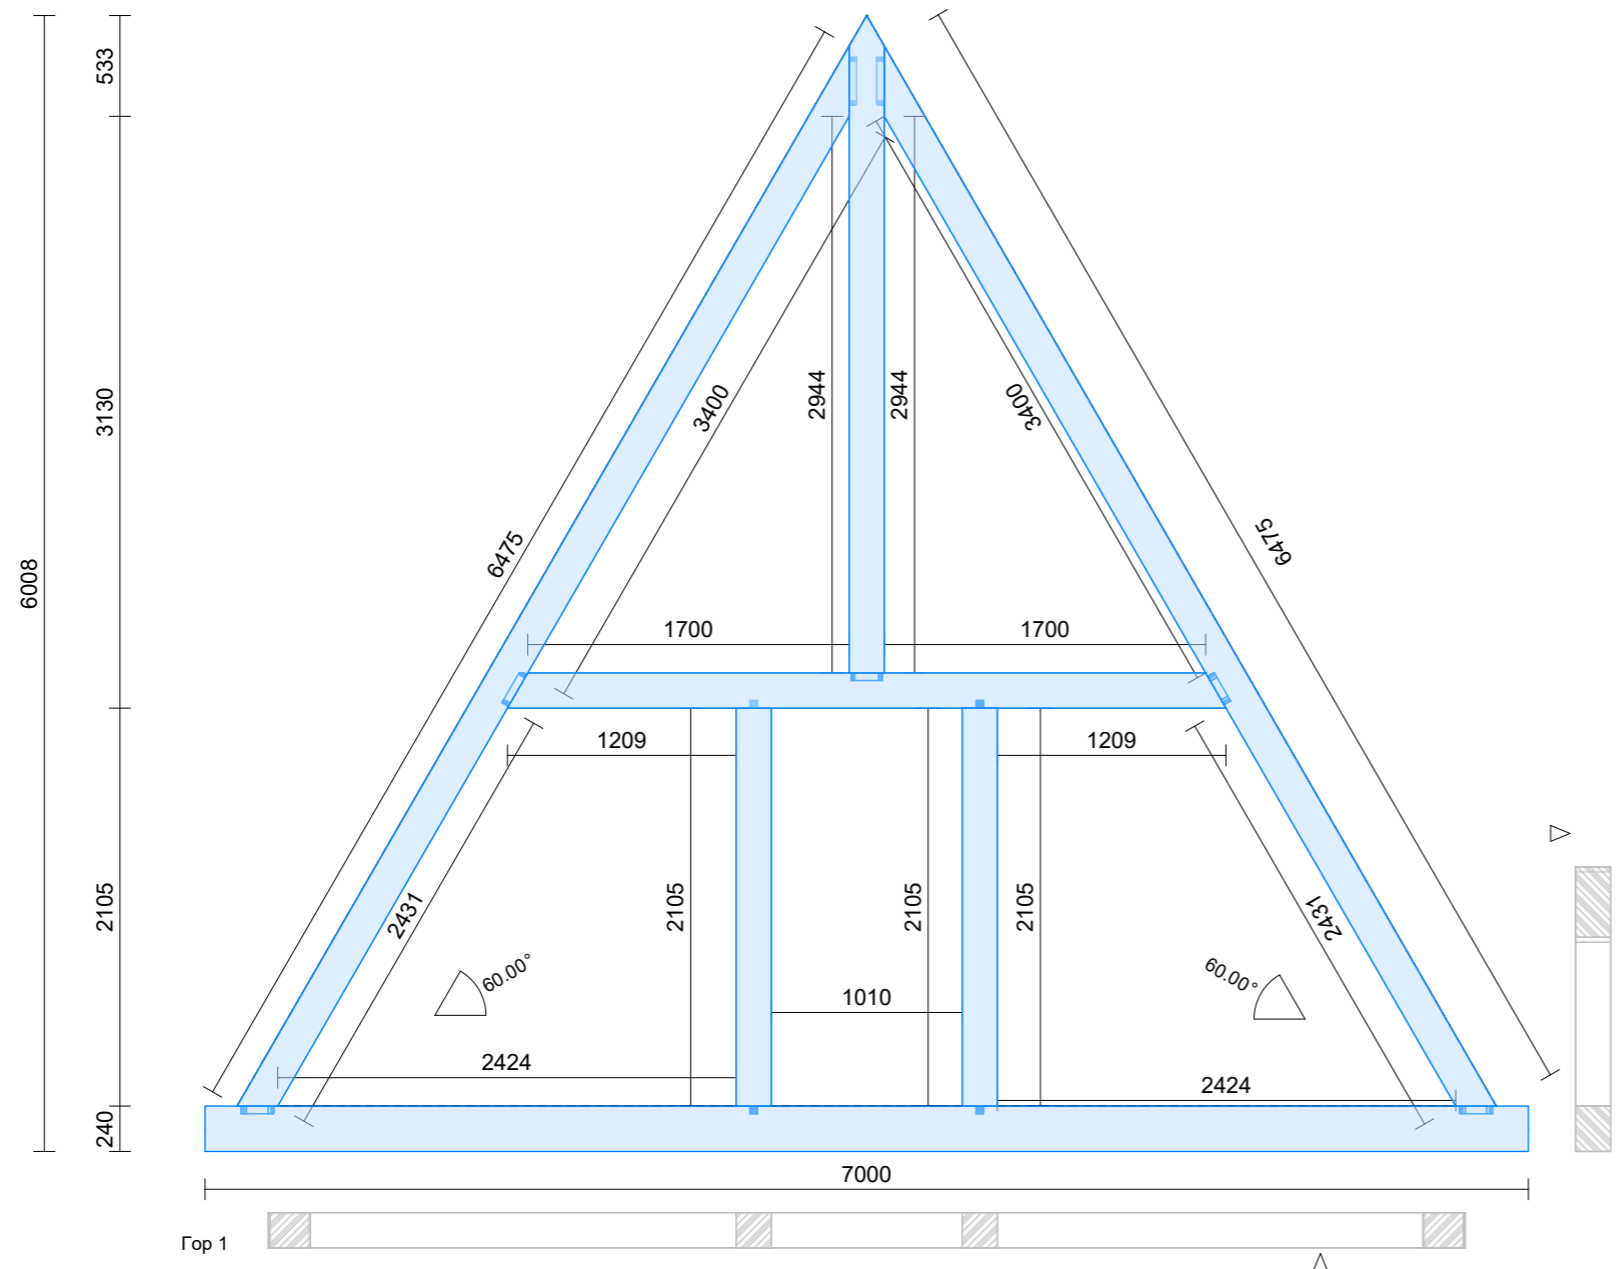

Верт 1	СМ№	Шт.	Обозначение	Длина	Замечание
	87	1	балка 186л клееная строг (240x186)	7000	нижняя обвязка
	88	2	балка 186л клееная строг (186x186)	6499	наклонные грани
	89	2	балка 186л клееная строг (186x186)	2185	стойки
	90	1	балка 186л клееная строг (186x186)	3855	центральная
	91	1	балка 186л клееная строг (186x186)	3517	стойки


				А Дом А 82		
Изм.	Лист	№ докум.	Подпись	Договор:	Заказчик:	Стадия
Разработал				Адрес участка:		Лист
Проверил						Листов
						КР
						01
Заказчик				Стены 1-го этажа01		
Утв.						
				 КИРСТРОЙ ООО "Кирстрой"		

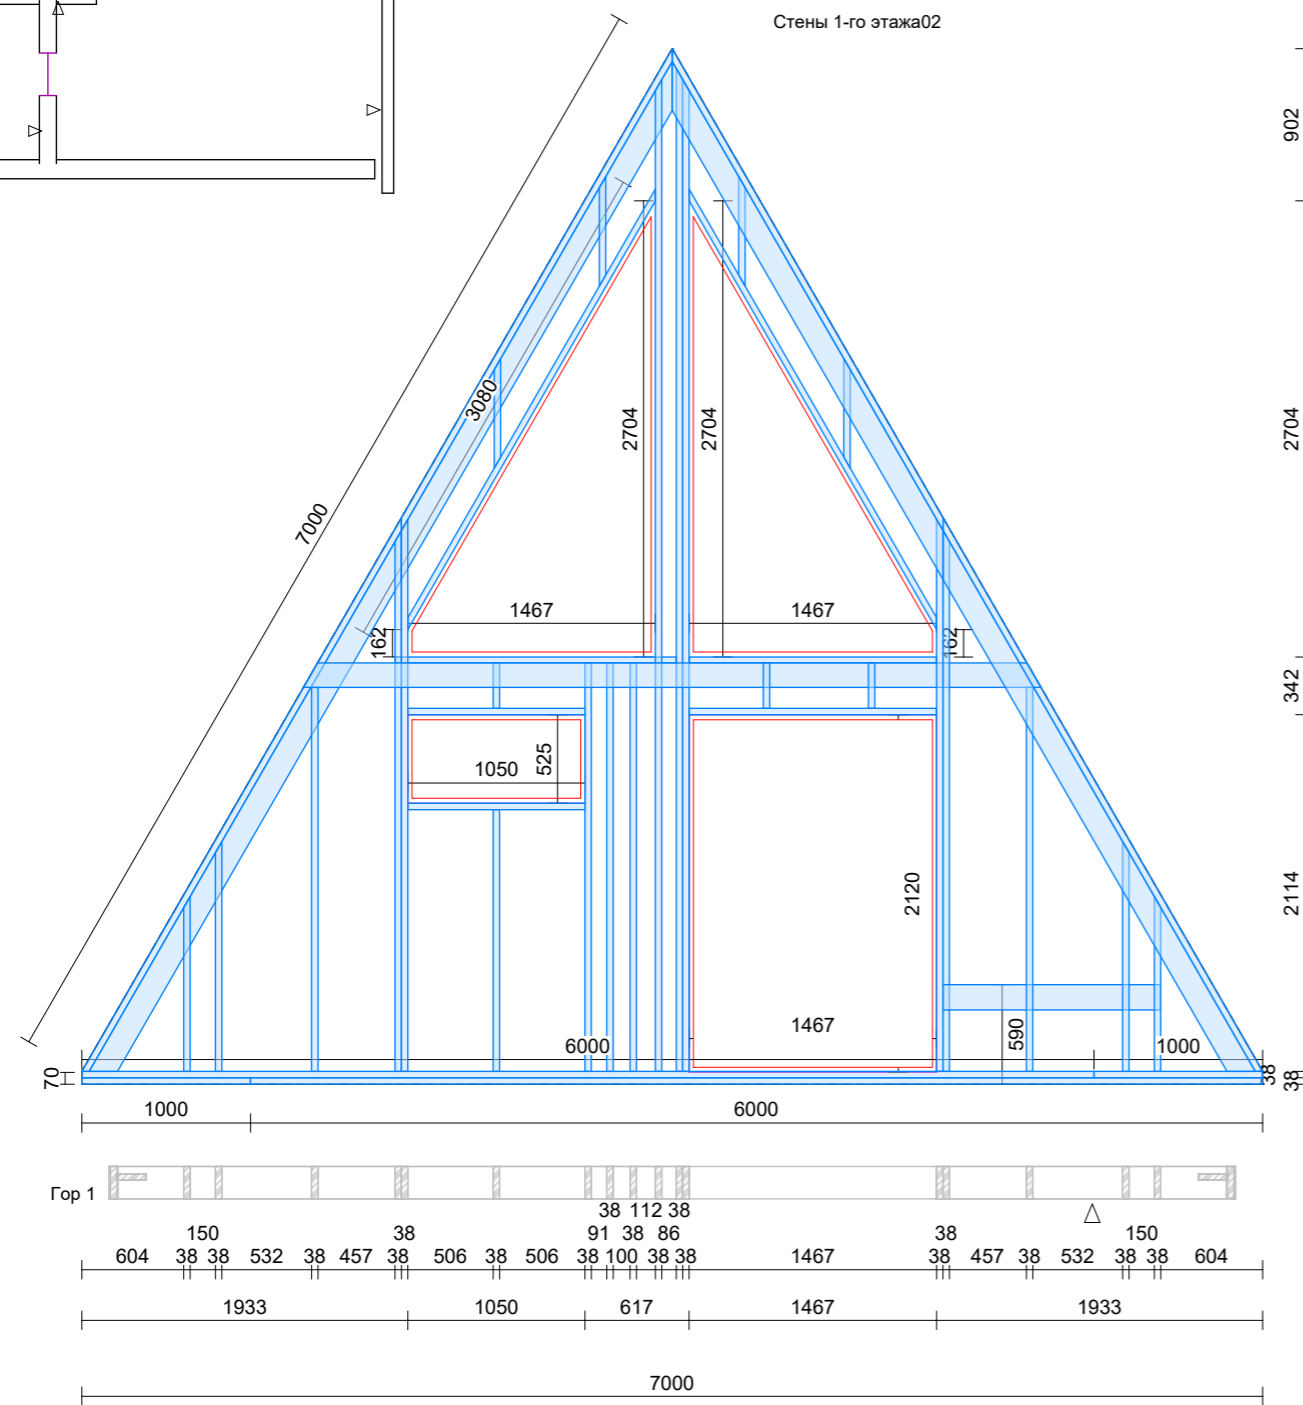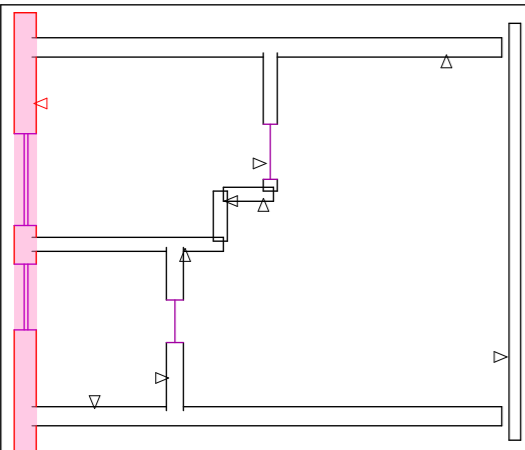



Верт 1

Стены 1-го этажа02



СМ№	Шт.	Обозначение	Длина	Замечание
92	1	калибр доска (38x192)	3790	обвязка стоек
93	1	калибр доска (38x192)	3276	обвязка стоек
94	2	калибр доска (38x192)	1000	обвязка стоек
95	2	калибр доска (38x192)	6000	обвязка стоек
96	2	калибр доска (38x192)	2995	обвязка стоек
97	1	калибр доска (38x192)	1467	обрамление окна
98	2	калибр доска (38x192)	1050	обрамление маленького окна снизу
99	1	калибр доска (38x192)	3789	обвязка стоек
100	1	калибр доска (38x192)	3277	обвязка стоек
101	1	калибр доска (38x192)	1467	нижнее обрамление треуг. окна
102	1	калибр доска (38x192)	1667	нижнее обрамление треуг. окна
103	2	калибр доска (38x147)	3702	ригель
104	1	калибр доска (38x147)	3462	ригель
105	2	калибр доска (38x192)	1036	стойка
106	2	калибр доска (38x192)	1362	стойка
107	2	калибр доска (38x192)	2276	стойка
108	2	калибр доска (38x192)	3206	стойка
109	1	калибр доска (38x192)	3271	стойка
110	1	калибр доска (38x192)	1551	стойка под окном
111	3	калибр доска (38x192)	269	стойка
112	4	калибр доска (38x192)	648	стойка
113	3	калибр доска (38x192)	2421	стойка
114	2	калибр доска (38x192)	5879	стойка
115	1	калибр доска (38x192)	5945	стойка
116	1	калибр доска (38x147)	4372	ригель
117	1	калибр доска (38x192)	3272	стойка
118	1	калибр доска (38x147)	1291	закладная под радиатор
119	1	калибр доска (38x147)	3461	ригель

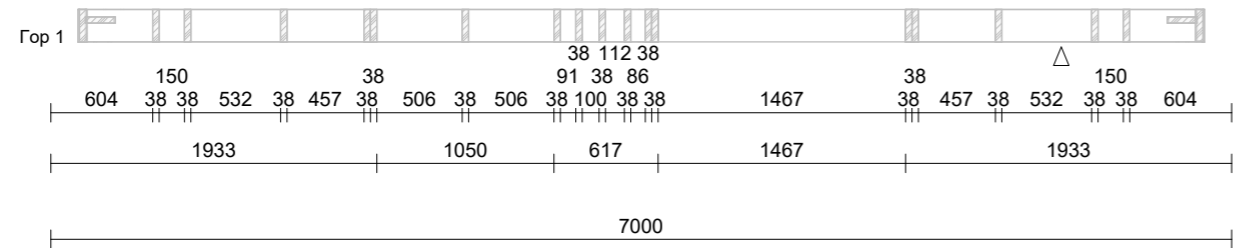

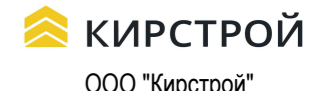
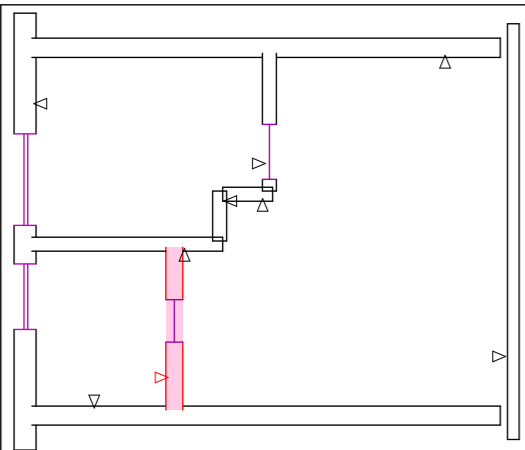
				А Дом А 82				
Изм.	Лист	№ докум.	Подпись	Договор:	Заказчик:	Стадия	Лист	Листов
Разработал				Адрес участка:		КР	02	
Проверил				Стены 1-го этажа02			 КИРСТРОЙ ООО "Кирстрой"	
Заказчик								
Утв.								

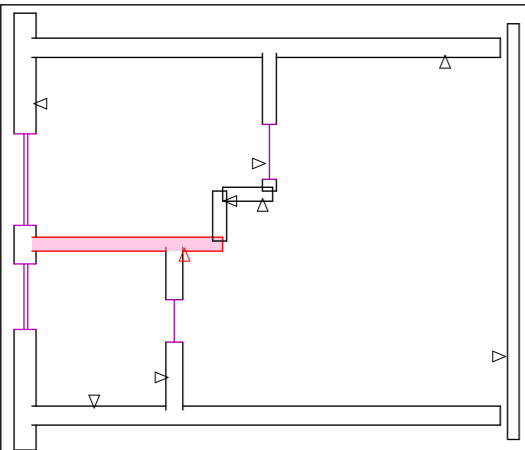

СМ№	Шт.	Обозначение	Длина	Замечание
120	3	калибр доска (35x145)	3058	закладные под водонагреватель
121	2	калибр доска (38x98)	3058	обвязка стоек
122	9	калибр доска (38x98)	2274	стойка
123	1	калибр доска (38x147)	3118	укос

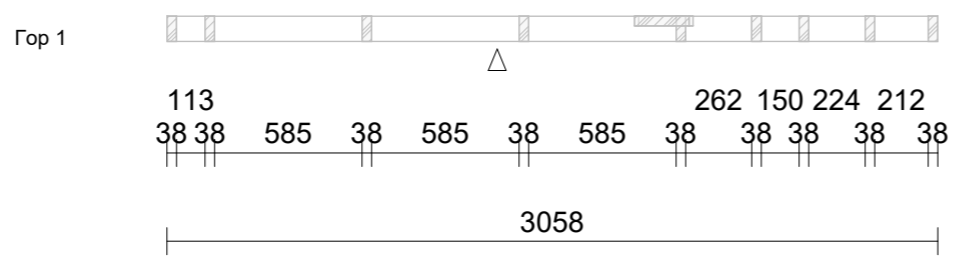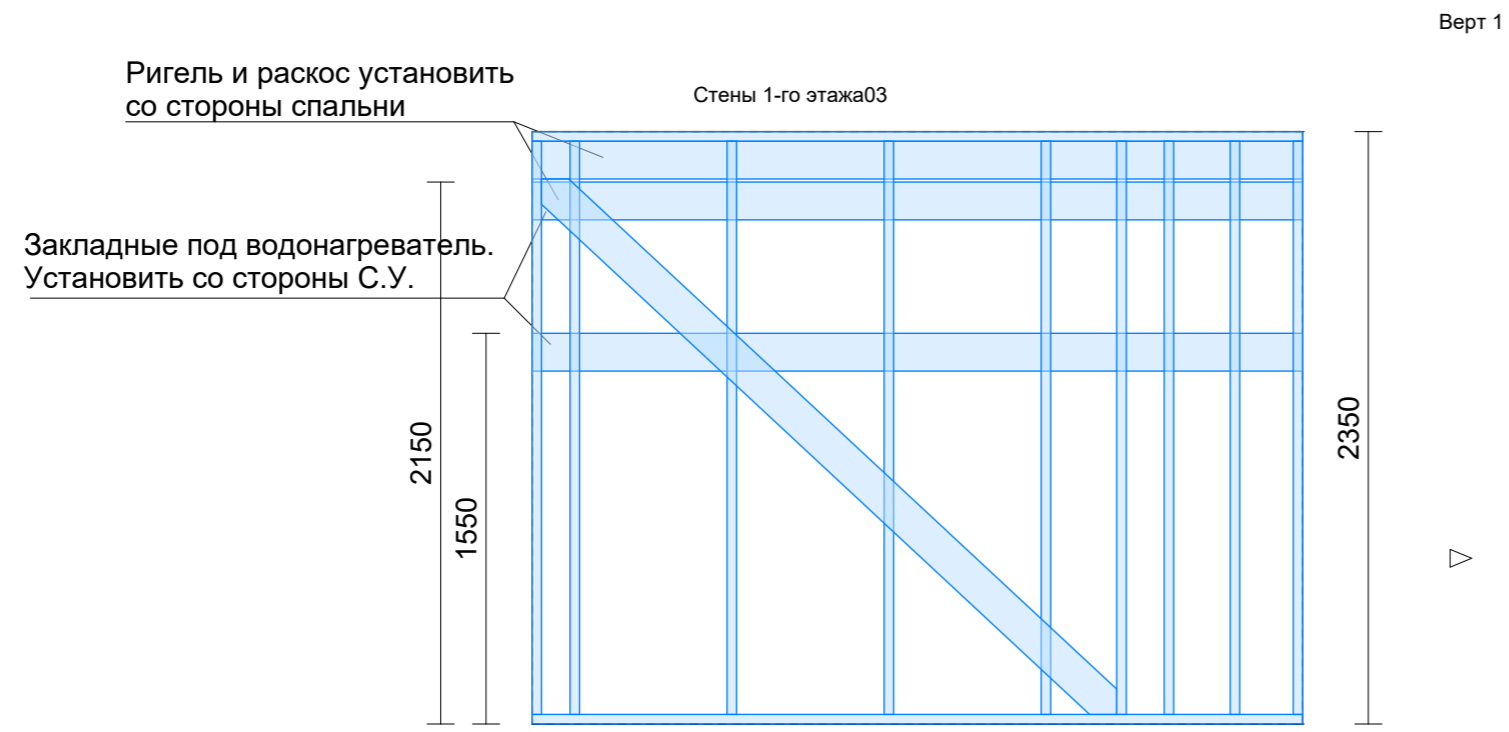


				А Дом А 82				
Изм.	Лист	№ докум.	Подпись	Договор: Адрес участка:	Заказчик:	Стадия	Лист	Листов
Разработал						КР	03	
Проверил								
Заказчик				Стены 1-го этажа03		 КИРСТРОЙ ООО "Кирстрой"		
Утв.								




Стены 1-го этажа04

2350

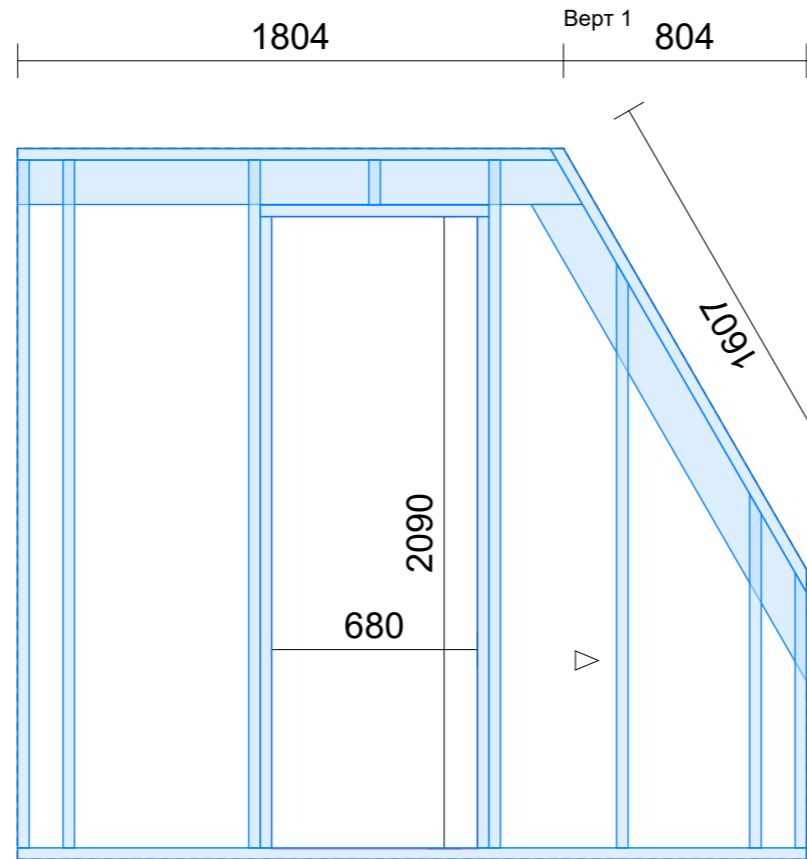


Верт 1

Гор 1

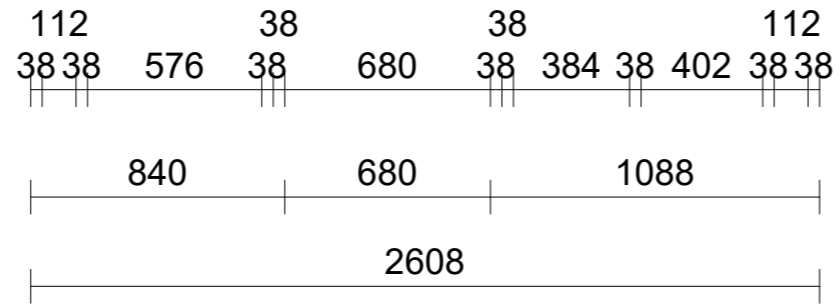


СМ№	Шт.	Обозначение	Длина	Замечание
124	1	калибр доска (38x147)	1867	ригель
125	1	калибр доска (38x147)	2608	обвязка стоек
126	1	калибр доска (38x147)	1782	обвязка стоек
127	1	калибр доска (38x147)	1695	обвязка стоек
128	1	калибр доска (38x147)	1821	ригель
129	4	калибр доска (38x147)	2274	стойка
130	2	калибр доска (38x147)	2087	стойка
131	1	калибр доска (38x147)	149	стойка
132	1	калибр доска (38x147)	1932	стойка
133	1	калибр доска (38x147)	1170	стойка
134	1	калибр доска (38x147)	910	стойка
135	1	калибр доска (38x147)	756	обрамление проема

				А Дом А 82				
Изм.	Лист	№ докум.	Подпись	Договор: Адрес участка:	Заказчик:	Стадия	Лист	Листов
Разработал						КР	04	
Проверил				Стены 1-го этажа04		КИРСТРОЙ ООО "Кирстрой"		
Заказчик								
Утв.								

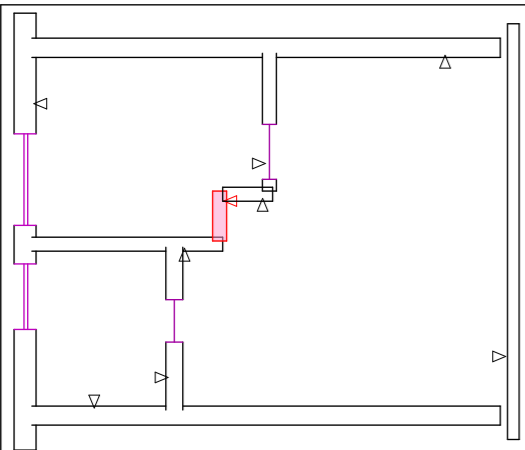


Стены 1-го этажа06

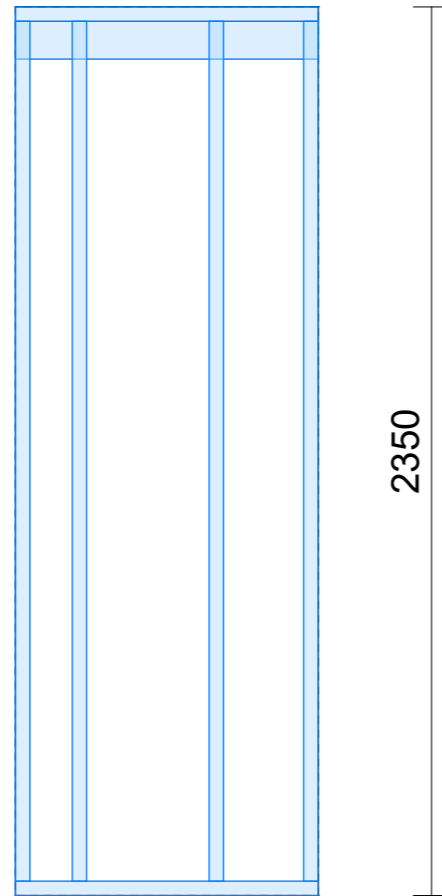


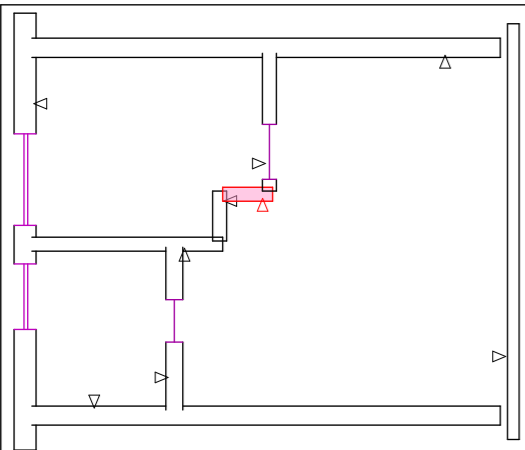
2350

СМ№	Шт.	Обозначение	Длина	Замечание
136	1	калибр доска (38x98)	800	ригель
137	2	калибр доска (38x98)	800	обвязка стоек
138	4	калибр доска (38x98)	2274	стойка


Гор 1

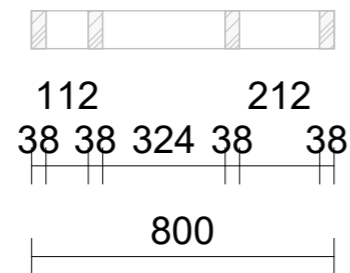


				А Дом А 82				
Изм.	Лист	№ докум.	Подпись	Договор: Адрес участка:	Заказчик:	Стадия	Лист	Листов
Разработал						КР	06	
Проверил				Стены 1-го этажа06			 КИРСТРОЙ ООО "Кирстрой"	
Заказчик								
Утв.								




Стены 1-го этажа07


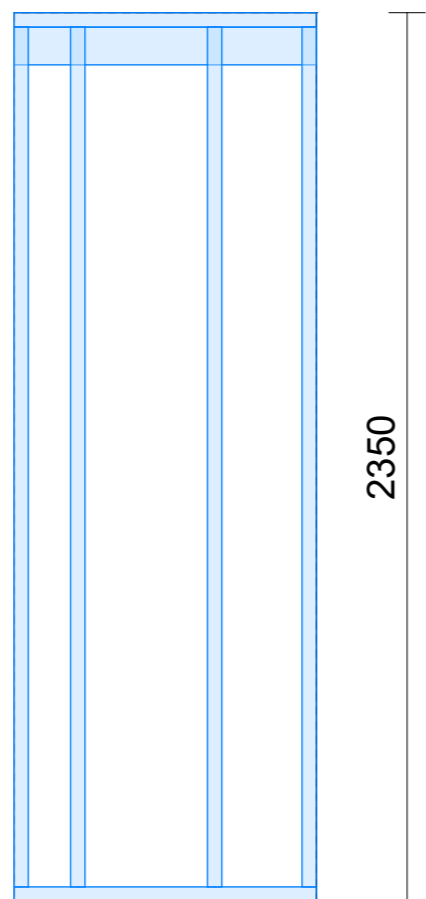


Гор 1

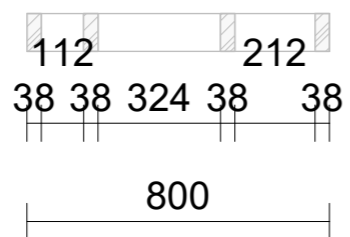

СМ№	Шт.	Обозначение	Длина	Замечание
139	1	калибр доска (38x98)	800	ригель
140	2	калибр доска (38x98)	800	обвязка стоек
141	4	калибр доска (38x98)	2274	стойка

				А Дом А 82				
Изм.	Лист	№ докум.	Подпись	Договор: Адрес участка:	Заказчик:	Стадия	Лист	Листов
Разработал						КР	07	
Проверил				Стены 1-го этажа07		 КИРСТРОЙ ООО "Кирстрой"		
Заказчик								
Утв.								

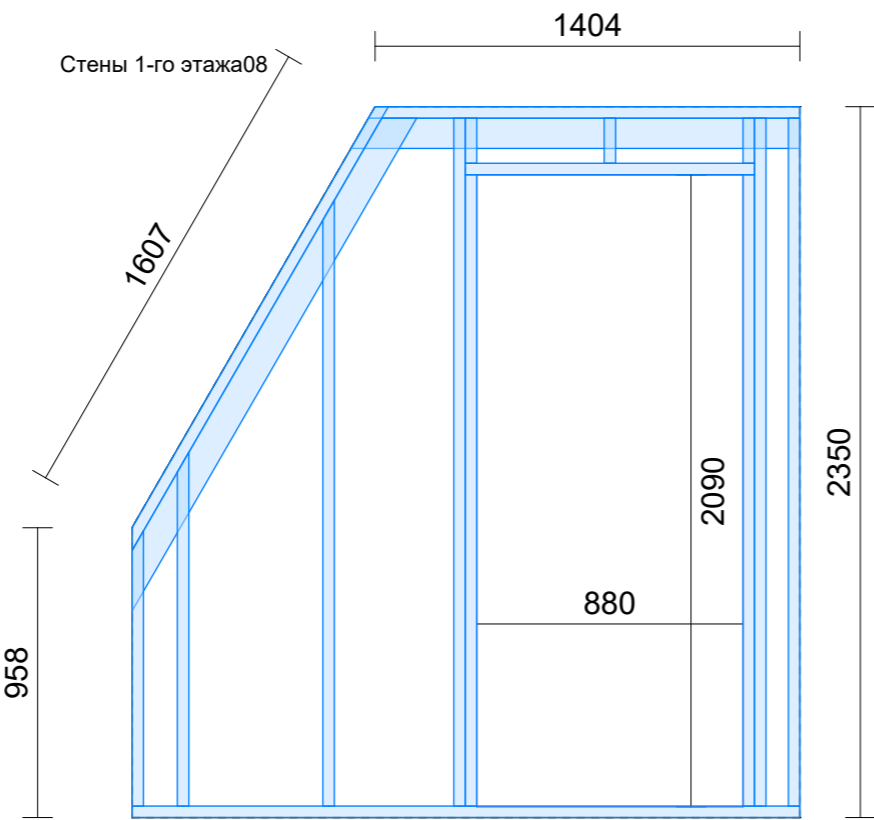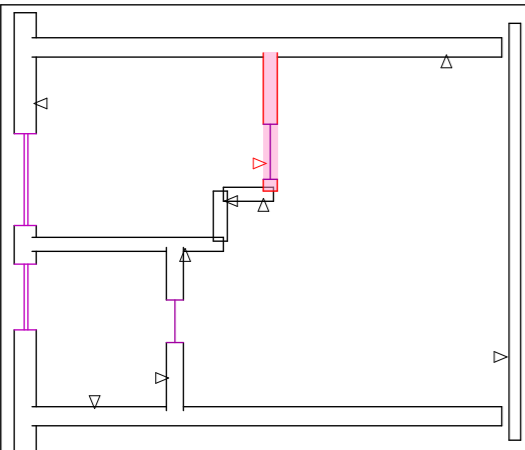



Верт 1




СМ№	Шт.	Обозначение	Длина	Замечание
142	1	калибр доска (38x98)	1484	ригель
143	1	калибр доска (38x98)	2208	обвязка стоек
144	1	калибр доска (38x98)	1426	обвязка стоек
145	1	калибр доска (38x98)	1882	ригель
146	1	калибр доска (38x98)	1695	обвязка стоек
147	1	калибр доска (38x98)	910	стойка
148	1	калибр доска (38x98)	1170	стойка
149	1	калибр доска (38x98)	2003	стойка
150	3	калибр доска (38x98)	2274	стойка
151	2	калибр доска (38x98)	2087	стойка
152	3	калибр доска (38x98)	149	стойка
153	1	калибр доска (38x98)	956	обрамление дверного проема


Гор 1

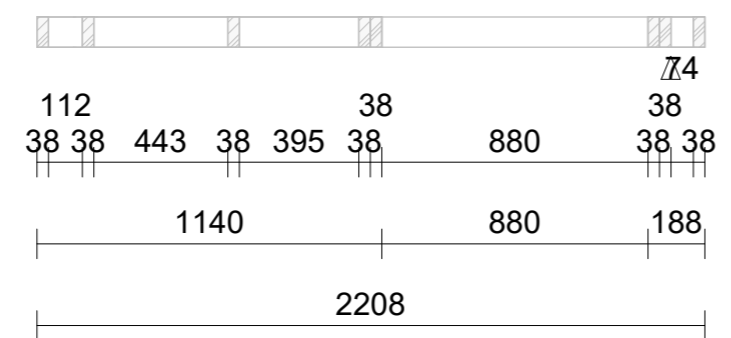


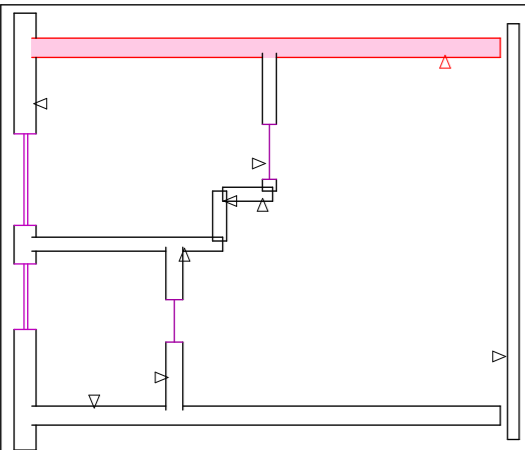
				А Дом А 82				
Изм.	Лист	№ докум.	Подпись	Договор:	Заказчик:	Стадия	Лист	Листов
Разработал				Адрес участка:		КР	08	
Проверил				Стены 1-го этажа08			 КИРСТРОЙ ООО "Кирстрой"	
Заказчик								
Утв.								

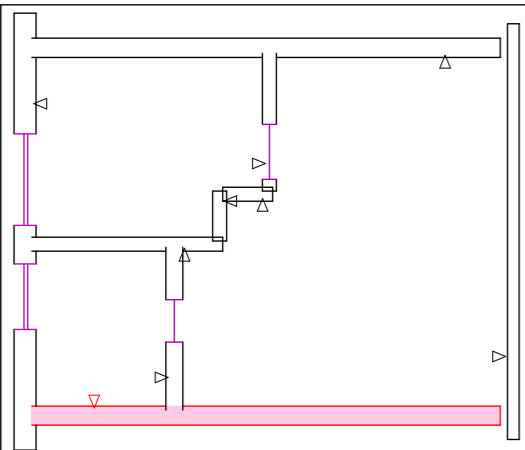

СМ№	Шт.	Обозначение	Длина	Замечание
154	1	калибр доска (38x147)	2995	ригель
155	1	калибр доска (38x147)	4511	ригель
156	1	калибр доска (38x192)	3802	обвязка стоек
157	1	калибр доска (38x192)	3820	обвязка стоек
158	1	брусок (40x50)	185	вент фасад пояса
159	1	брусок (40x50)	285	вент фасад пояса
160	19	брусок (40x50)	590	вент фасад пояса
161	18	калибр доска (38x192)	1144	стойка

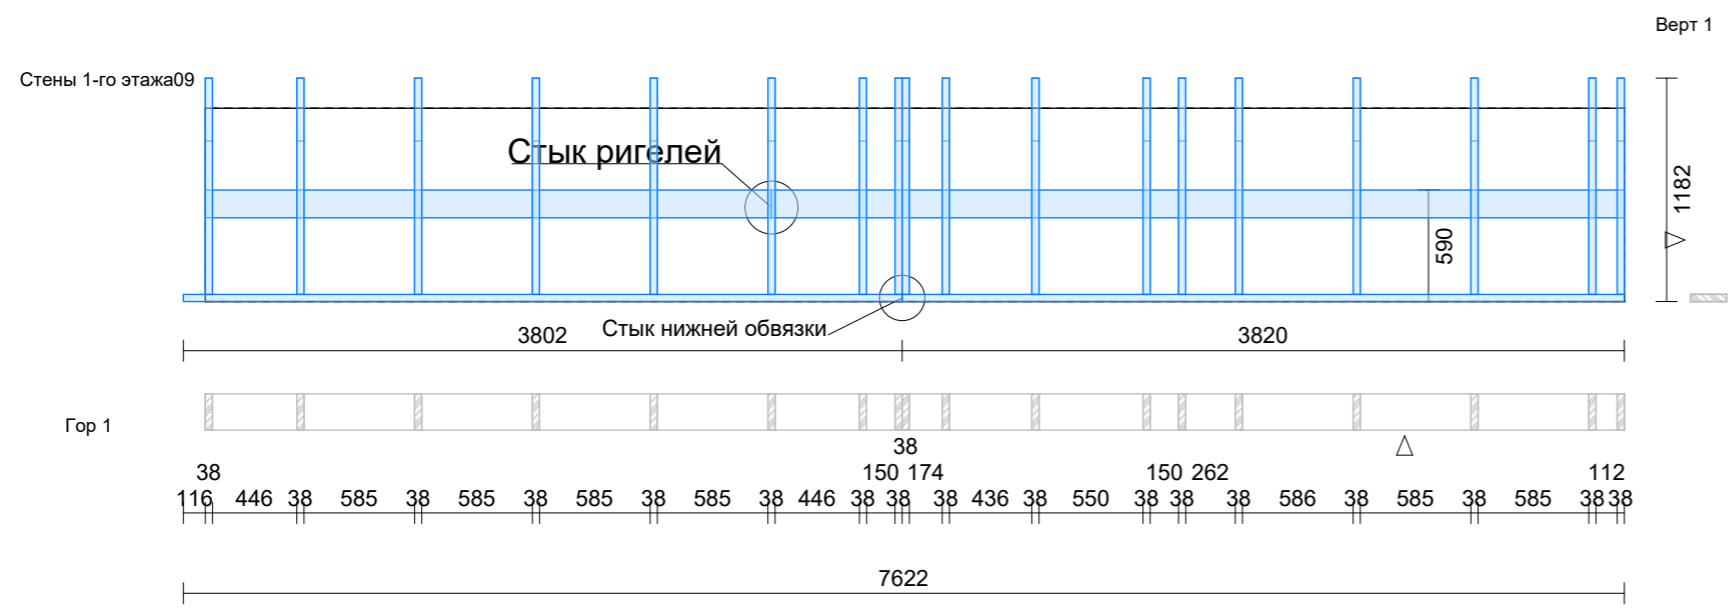


				А Дом А 82			
Изм.	Лист	№ докум.	Подпись	Договор:	Заказчик:	Стадия	
Разработал				Адрес участка:		Лист	
Проверил						Листов	
						КР	
						09	
Заказчик				Стены 1-го этажа09		 КИРСТРОЙ ООО "Кирстрой"	
Утв.							



СМ№	Шт.	Обозначение	Длина	Замечание
162	1	калибр доска (38x147)	4511	ригель
163	1	калибр доска (38x147)	2995	ригель
164	1	калибр доска (38x192)	3782	обвязка стоек
165	1	калибр доска (38x192)	3840	обвязка стоек
166	17	калибр доска (38x192)	1144	стойка

Стены 1-го этажа10

Верт 1

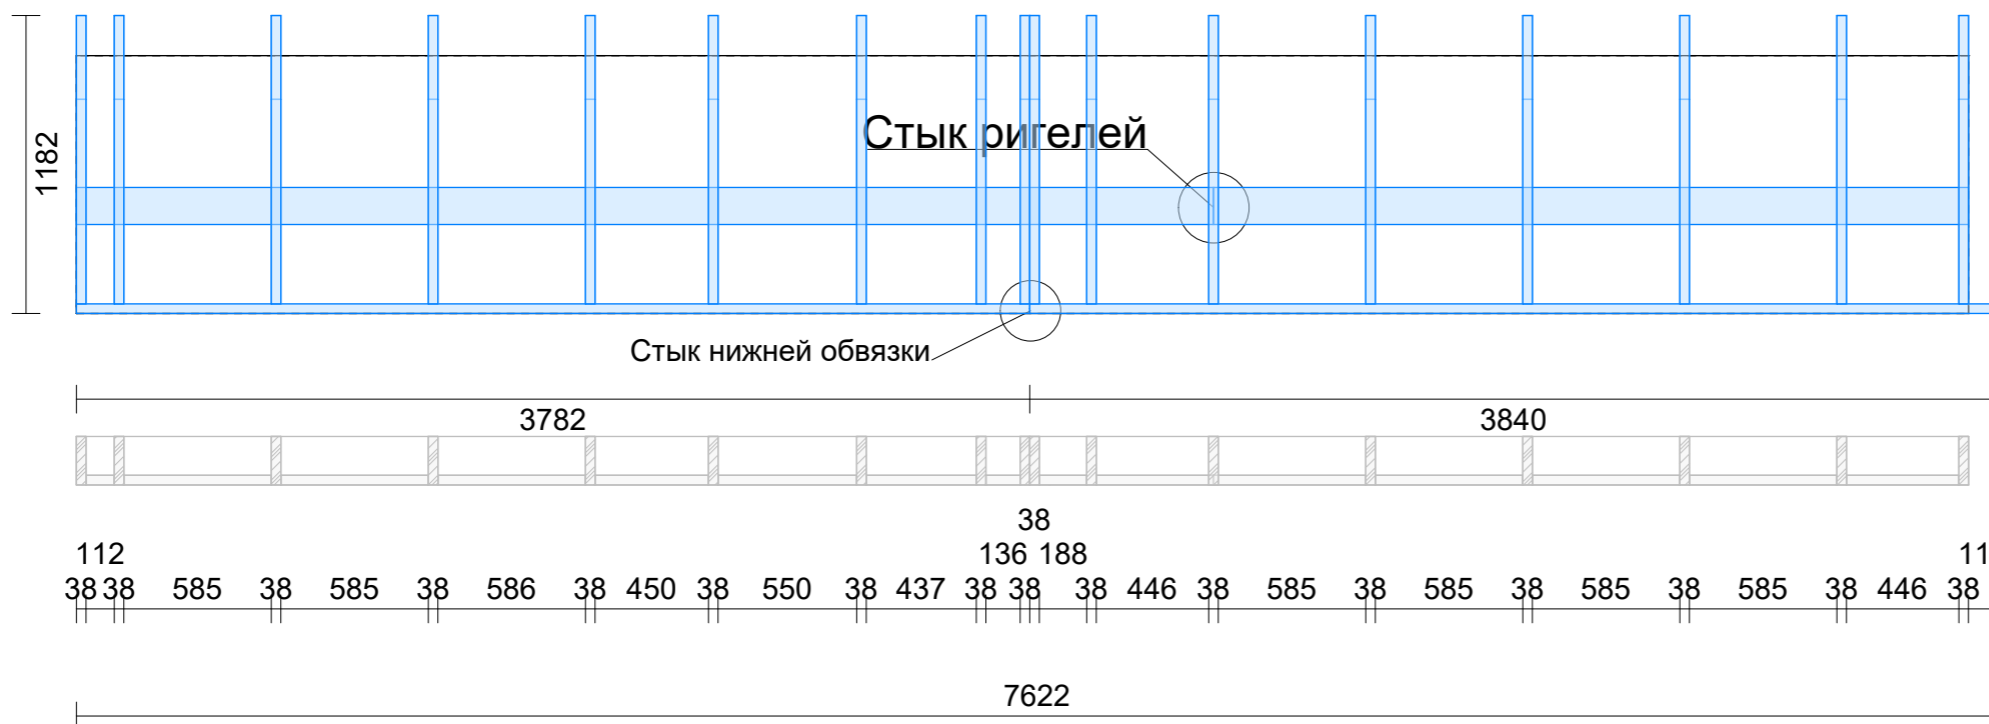


Гор 1

△


				А Дом А 82		
Изм.	Лист	№ докум.	Подпись	Договор:	Заказчик:	Стадия
Разработал				Адрес участка:		Лист
Проверил						Листов
Заказчик				Стены 1-го этажа10		КР
Утв.						10
				ООО "Кирстрой"		



Перекрытие 1 эт

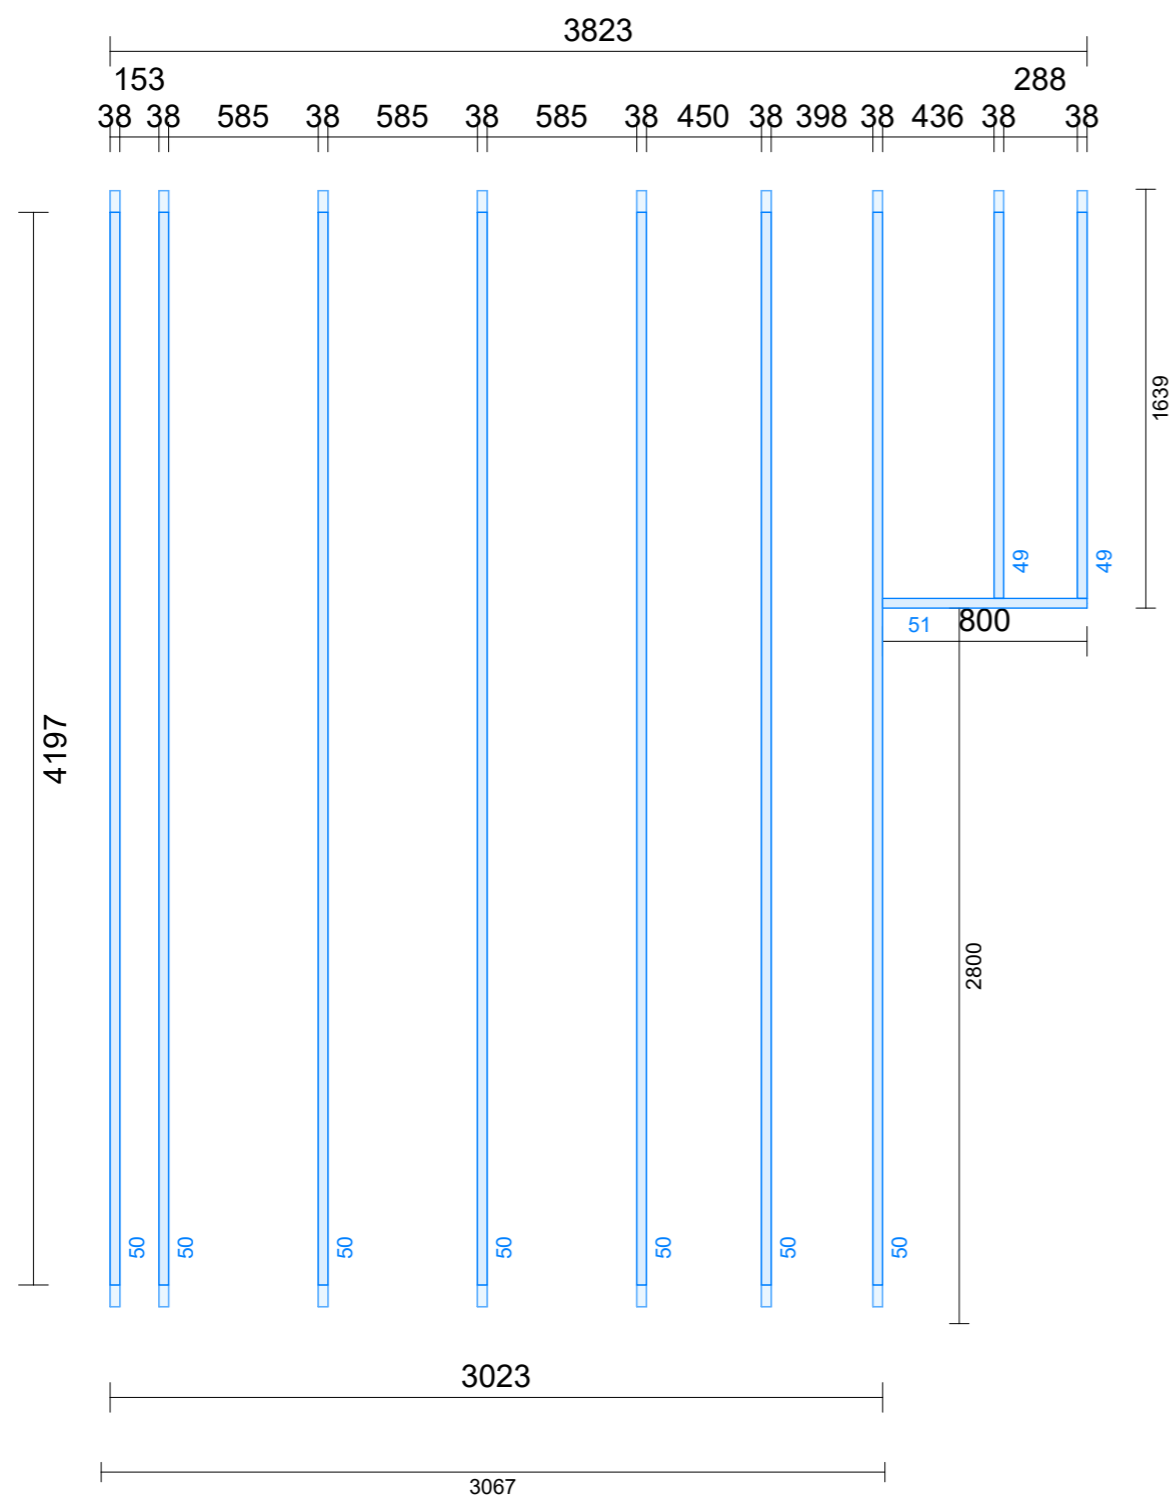

СМ№	Обозначение	Длина	Шт.	Замечание
49	калибр доска (38x147)	1596	2	потолок А пристройки
50	калибр доска (38x147)	4367	7	потолок А пристройки
51	калибр доска (38x147)	800	1	потолок А пристройки

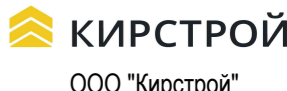
				А Дом А 82				
Изм.	Лист	№ докум.	Подпись	Договор: Адрес участка:	Заказчик:	Стадия	Лист	Листов
Разработал						КР		
Проверил							 КИРСТРОЙ ООО "Кирстрой"	
Заказчик								
Утв.								

План стропил




Стропильная система01 ▽

△ Стропильная система02

				А Дом А 82				
Изм.	Лист	№ докум.	Подпись	Договор:	Заказчик:	Стадия	Лист	Листов
Разработал				Адрес участка:		КР		
Проверил				Стропильная система		 КИРСТРОЙ ООО "Кирстрой"		
Заказчик								
Утв.								


Стропильная система02

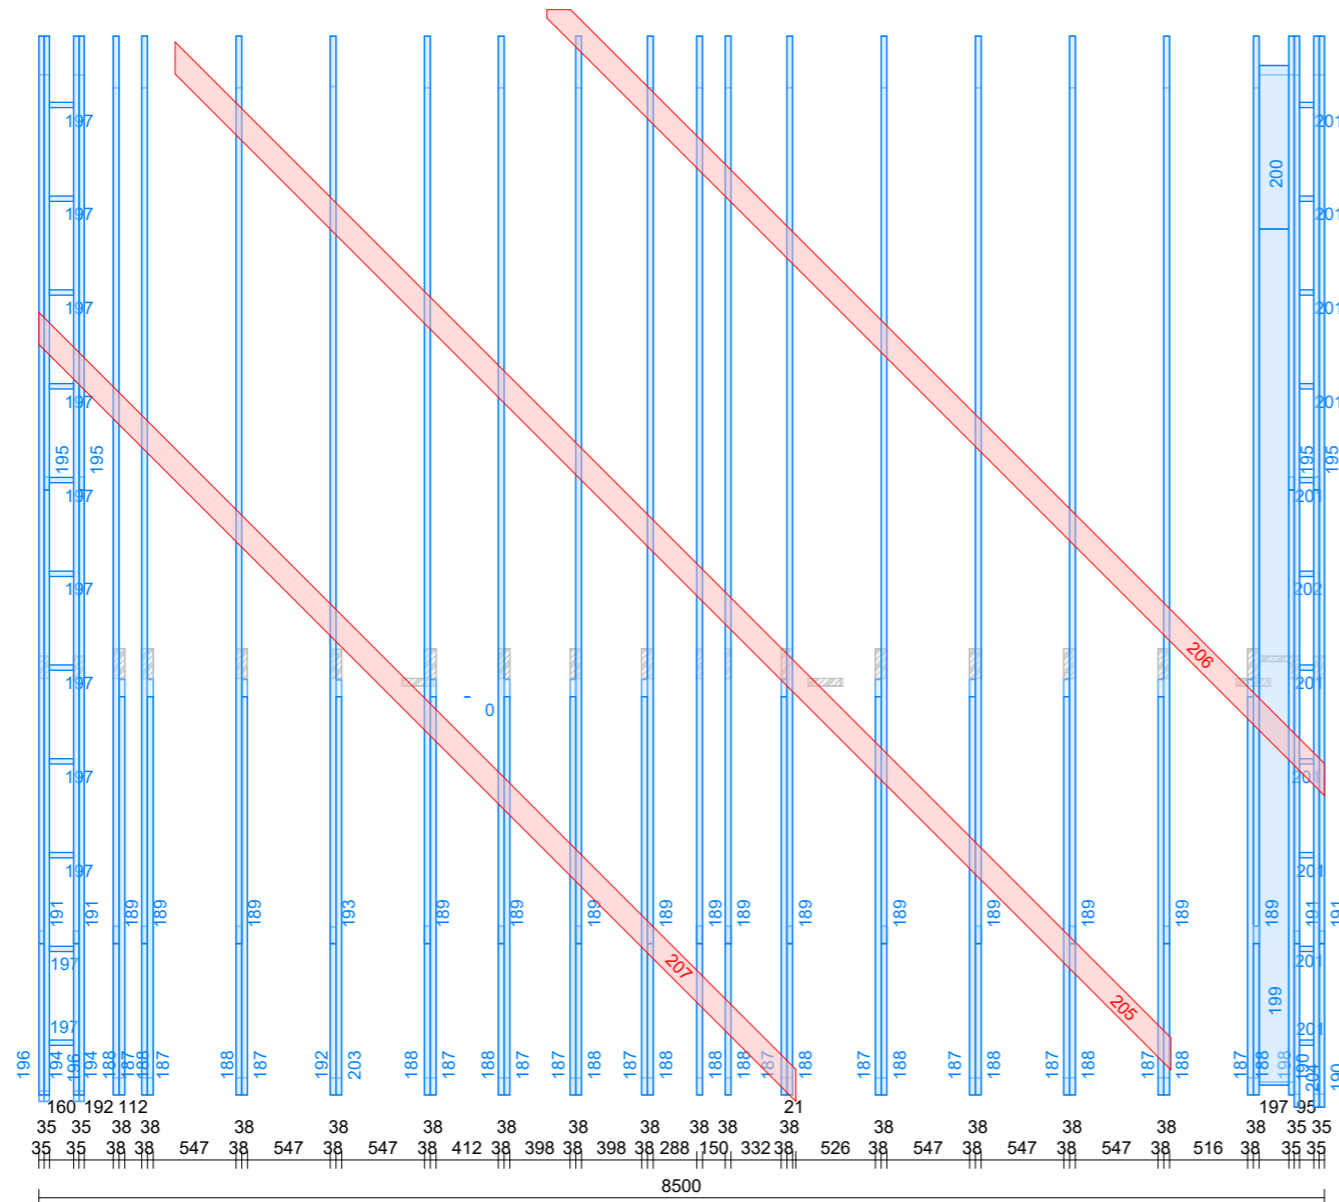



СМ№	Обозначение	Длина	Шт.	Замечание
165	калибр доска (38x192)	6000	1	стропило
166	калибр доска (35x150)	1129	2	стропило карнизной лестницы
167	калибр доска (35x150)	6000	4	стропило карнизной лестницы
168	калибр доска (38x192)	6000	15	стропило
169	калибр доска (38x192)	2746	14	подпора под пЗ
170	калибр доска (38x192)	1114	14	стропило
171	калибр доска (35x150)	4129	2	стропило карнизной лестницы
172	калибр доска (35x150)	3000	4	стропило карнизной лестницы
173	калибр доска (35x150)	160	11	вставка карнизной лестницы
174	калибр доска (38x192)	2744	1	подпора под пЗ
175	калибр доска (38x192)	1111	1	стропило
176	калибр доска (38x192)	1000	1	стропило
177	калибр доска (35x150)	4085	1	стропило карнизной лестницы
178	калибр доска (35x150)	1166	2	стропила карнизной лестницы
179	калибр доска (38x197)	5806	1	для крепления главного фасада
180	калибр доска (38x197)	936	1	для крепления главного фасада
181	калибр доска (38x192)	4198	1	стропило
182	брусok (48x150)	7228	1	раскосины
183	брусok (48x150)	7309	1	раскосины
184	брусok (48x150)	9461	1	раскосины
185	калибр доска (35x150)	95	11	вставка карнизной лестницы
186	калибр доска (35x150)	4166	1	стропила карнизной лестницы
187	калибр доска (38x192)	2746	13	подпора под пЗ
188	калибр доска (38x192)	1114	15	стропило
189	калибр доска (38x192)	6000	15	стропило
190	калибр доска (38x192)	1166	2	стропило карнизной лестницы
191	калибр доска (38x192)	6000	4	стропило карнизной лестницы
192	калибр доска (38x192)	1111	1	стропило
193	калибр доска (38x192)	6000	1	стропило
194	калибр доска (38x192)	4129	2	стропило карнизной лестницы
195	калибр доска (38x192)	3000	4	стропило карнизной лестницы
196	калибр доска (38x192)	1129	2	стропило карнизной лестницы
197	калибр доска (38x192)	160	11	вставка карнизной лестницы
198	калибр доска (38x192)	4085	1	стропило карнизной лестницы
199	калибр доска (38x197)	5661	1	для крепления главного фасада
200	калибр доска (38x197)	1081	1	для крепления главного фасада
201	калибр доска (38x192)	95	10	вставка карнизной лестницы
202	калибр доска (38x197)	95	1	вставка карнизной лестницы
203	калибр доска (38x192)	2744	1	подпора под пЗ
204	калибр доска (38x192)	4166	1	стропило карнизной лестницы
205	брусok (48x150)	9461	1	раскосины
206	брусok (48x150)	7309	1	раскосины
207	брусok (48x150)	7228	1	раскосины


				А Дом А 82				
Изм.	Лист	№ докум.	Подпись	Договор:	Заказчик:	Стадия	Лист	Листов
Разработал				Адрес участка:		КР	02	
Проверил				Стропильная система02			КИРСТРОЙ ООО "Кирстрой"	
Заказчик								
Утв.								




				А Дом А 82				
Изм.	Лист	№ докум.	Подпись	Договор:	Заказчик:	Стадия	Лист	Листов
				Адрес участка:		КР		
				Стены 1-го этажа				
Заказчик				 КИРСТРОЙ		ООО "Кирстрой"		
Утв.								

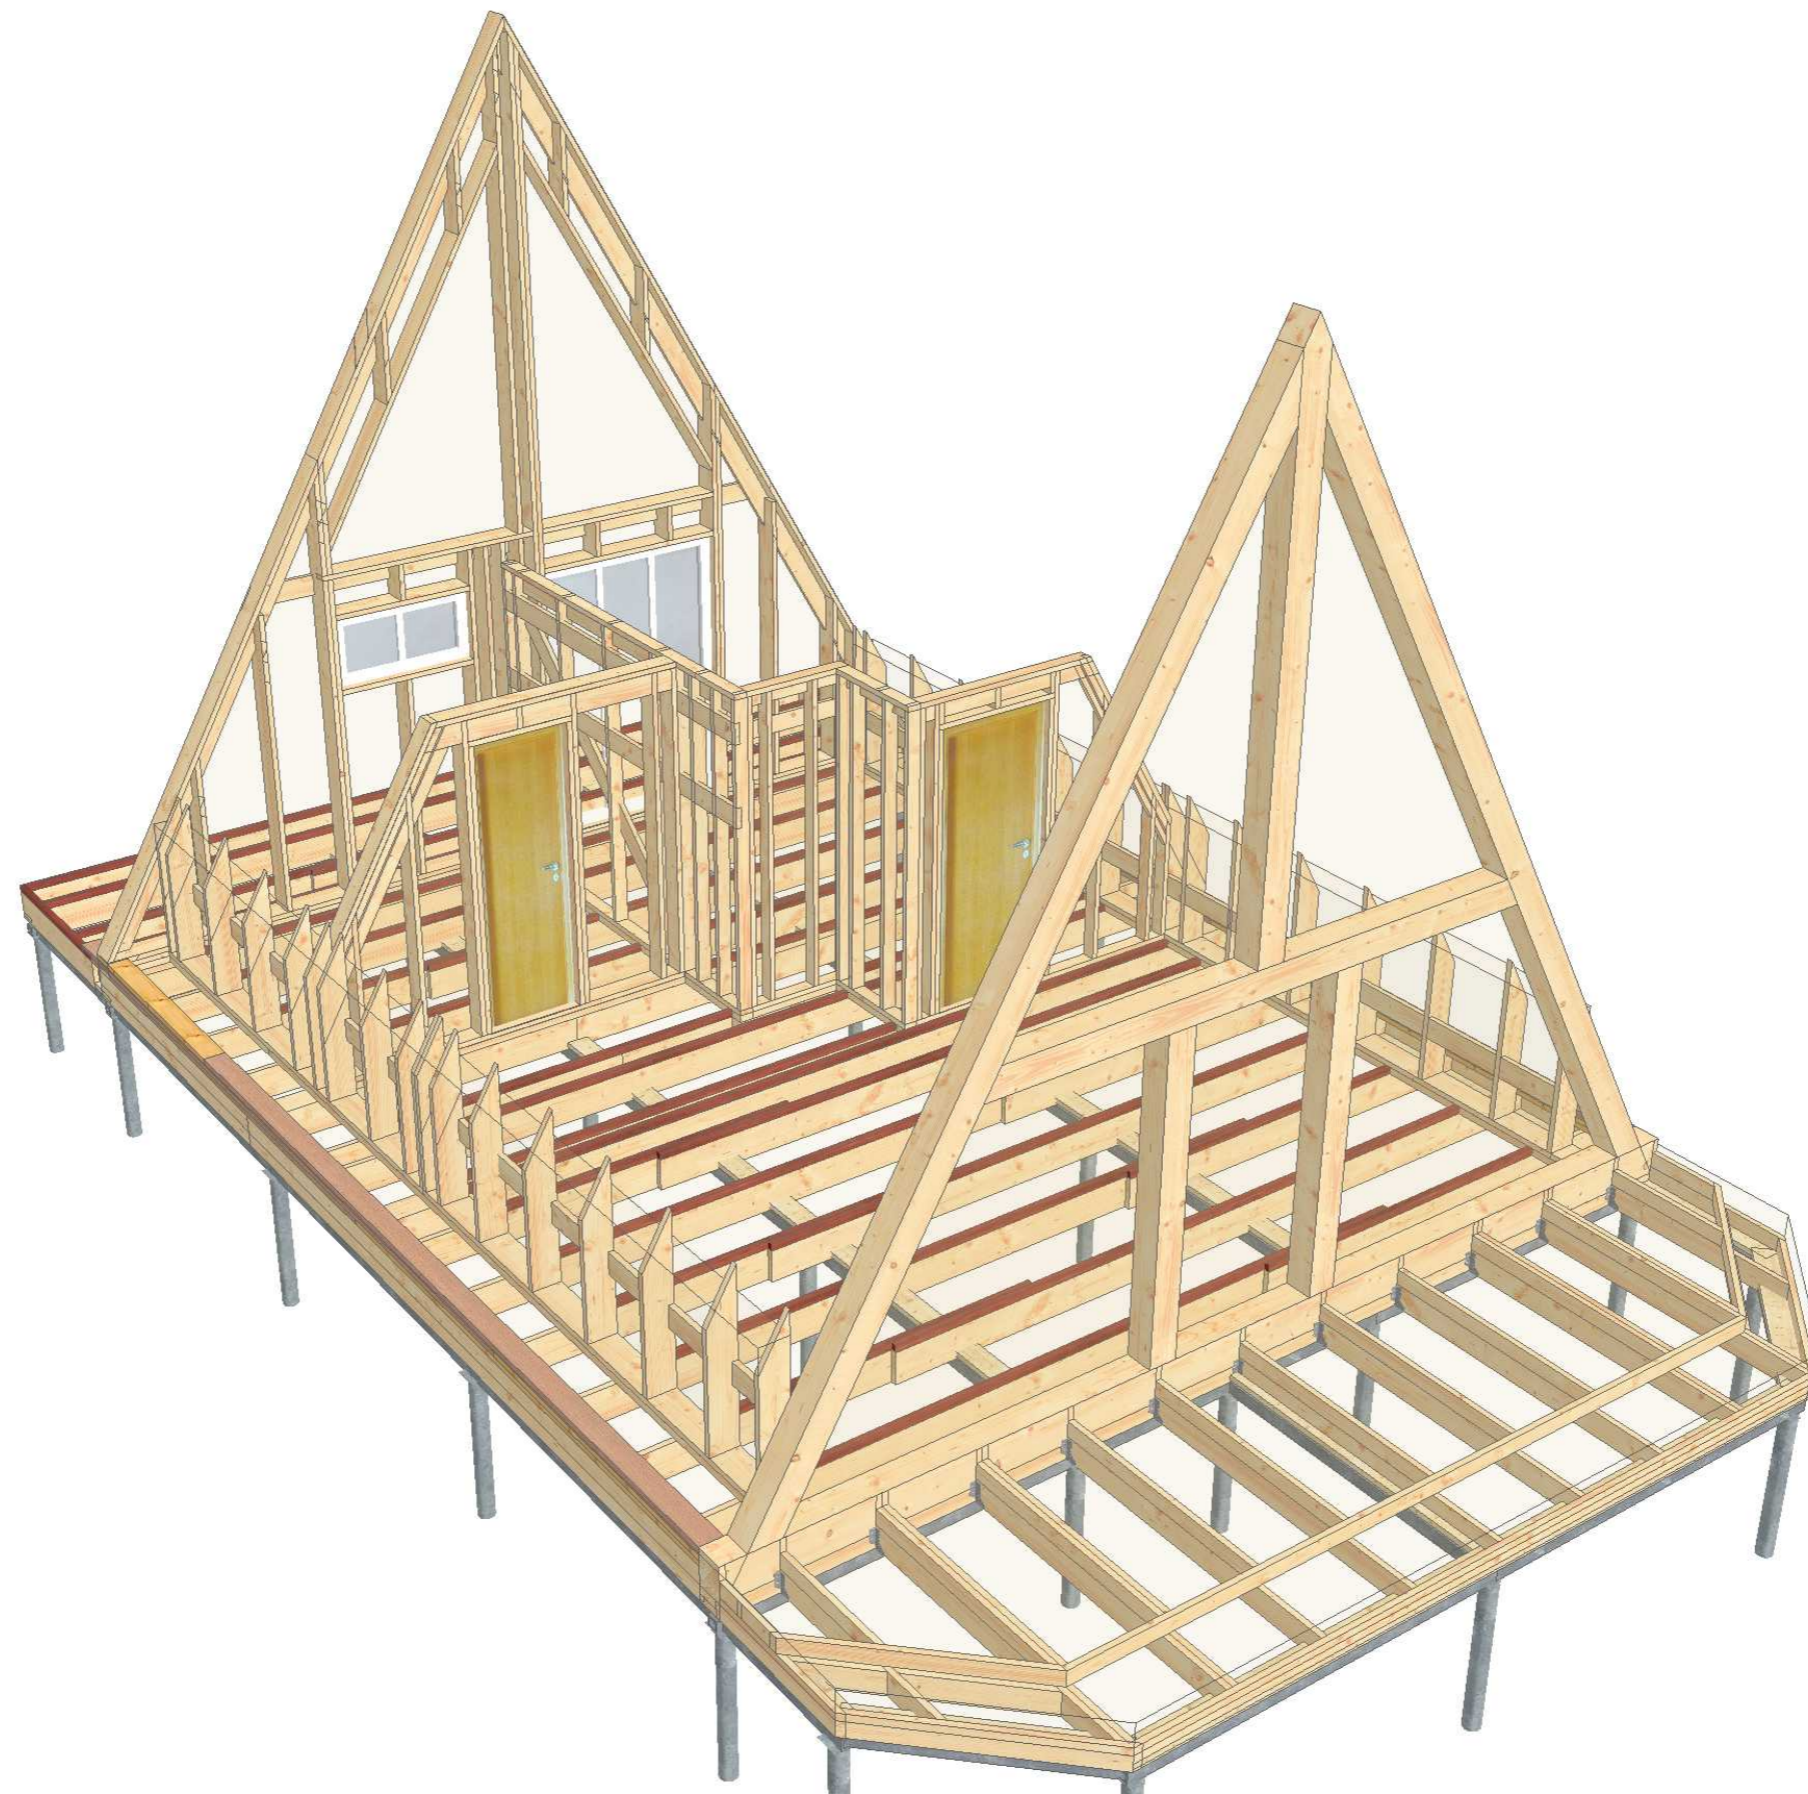


				А Дом А 82				
Изм.	Лист	№ докум.	Подпись	Договор:	Заказчик:	Стадия	Лист	Листов
Разработал				Адрес участка:		КР		
Проверил				Стены 1-го этажа			 КИРСТРОЙ ООО "Кирстрой"	
Заказчик								
Утв.								

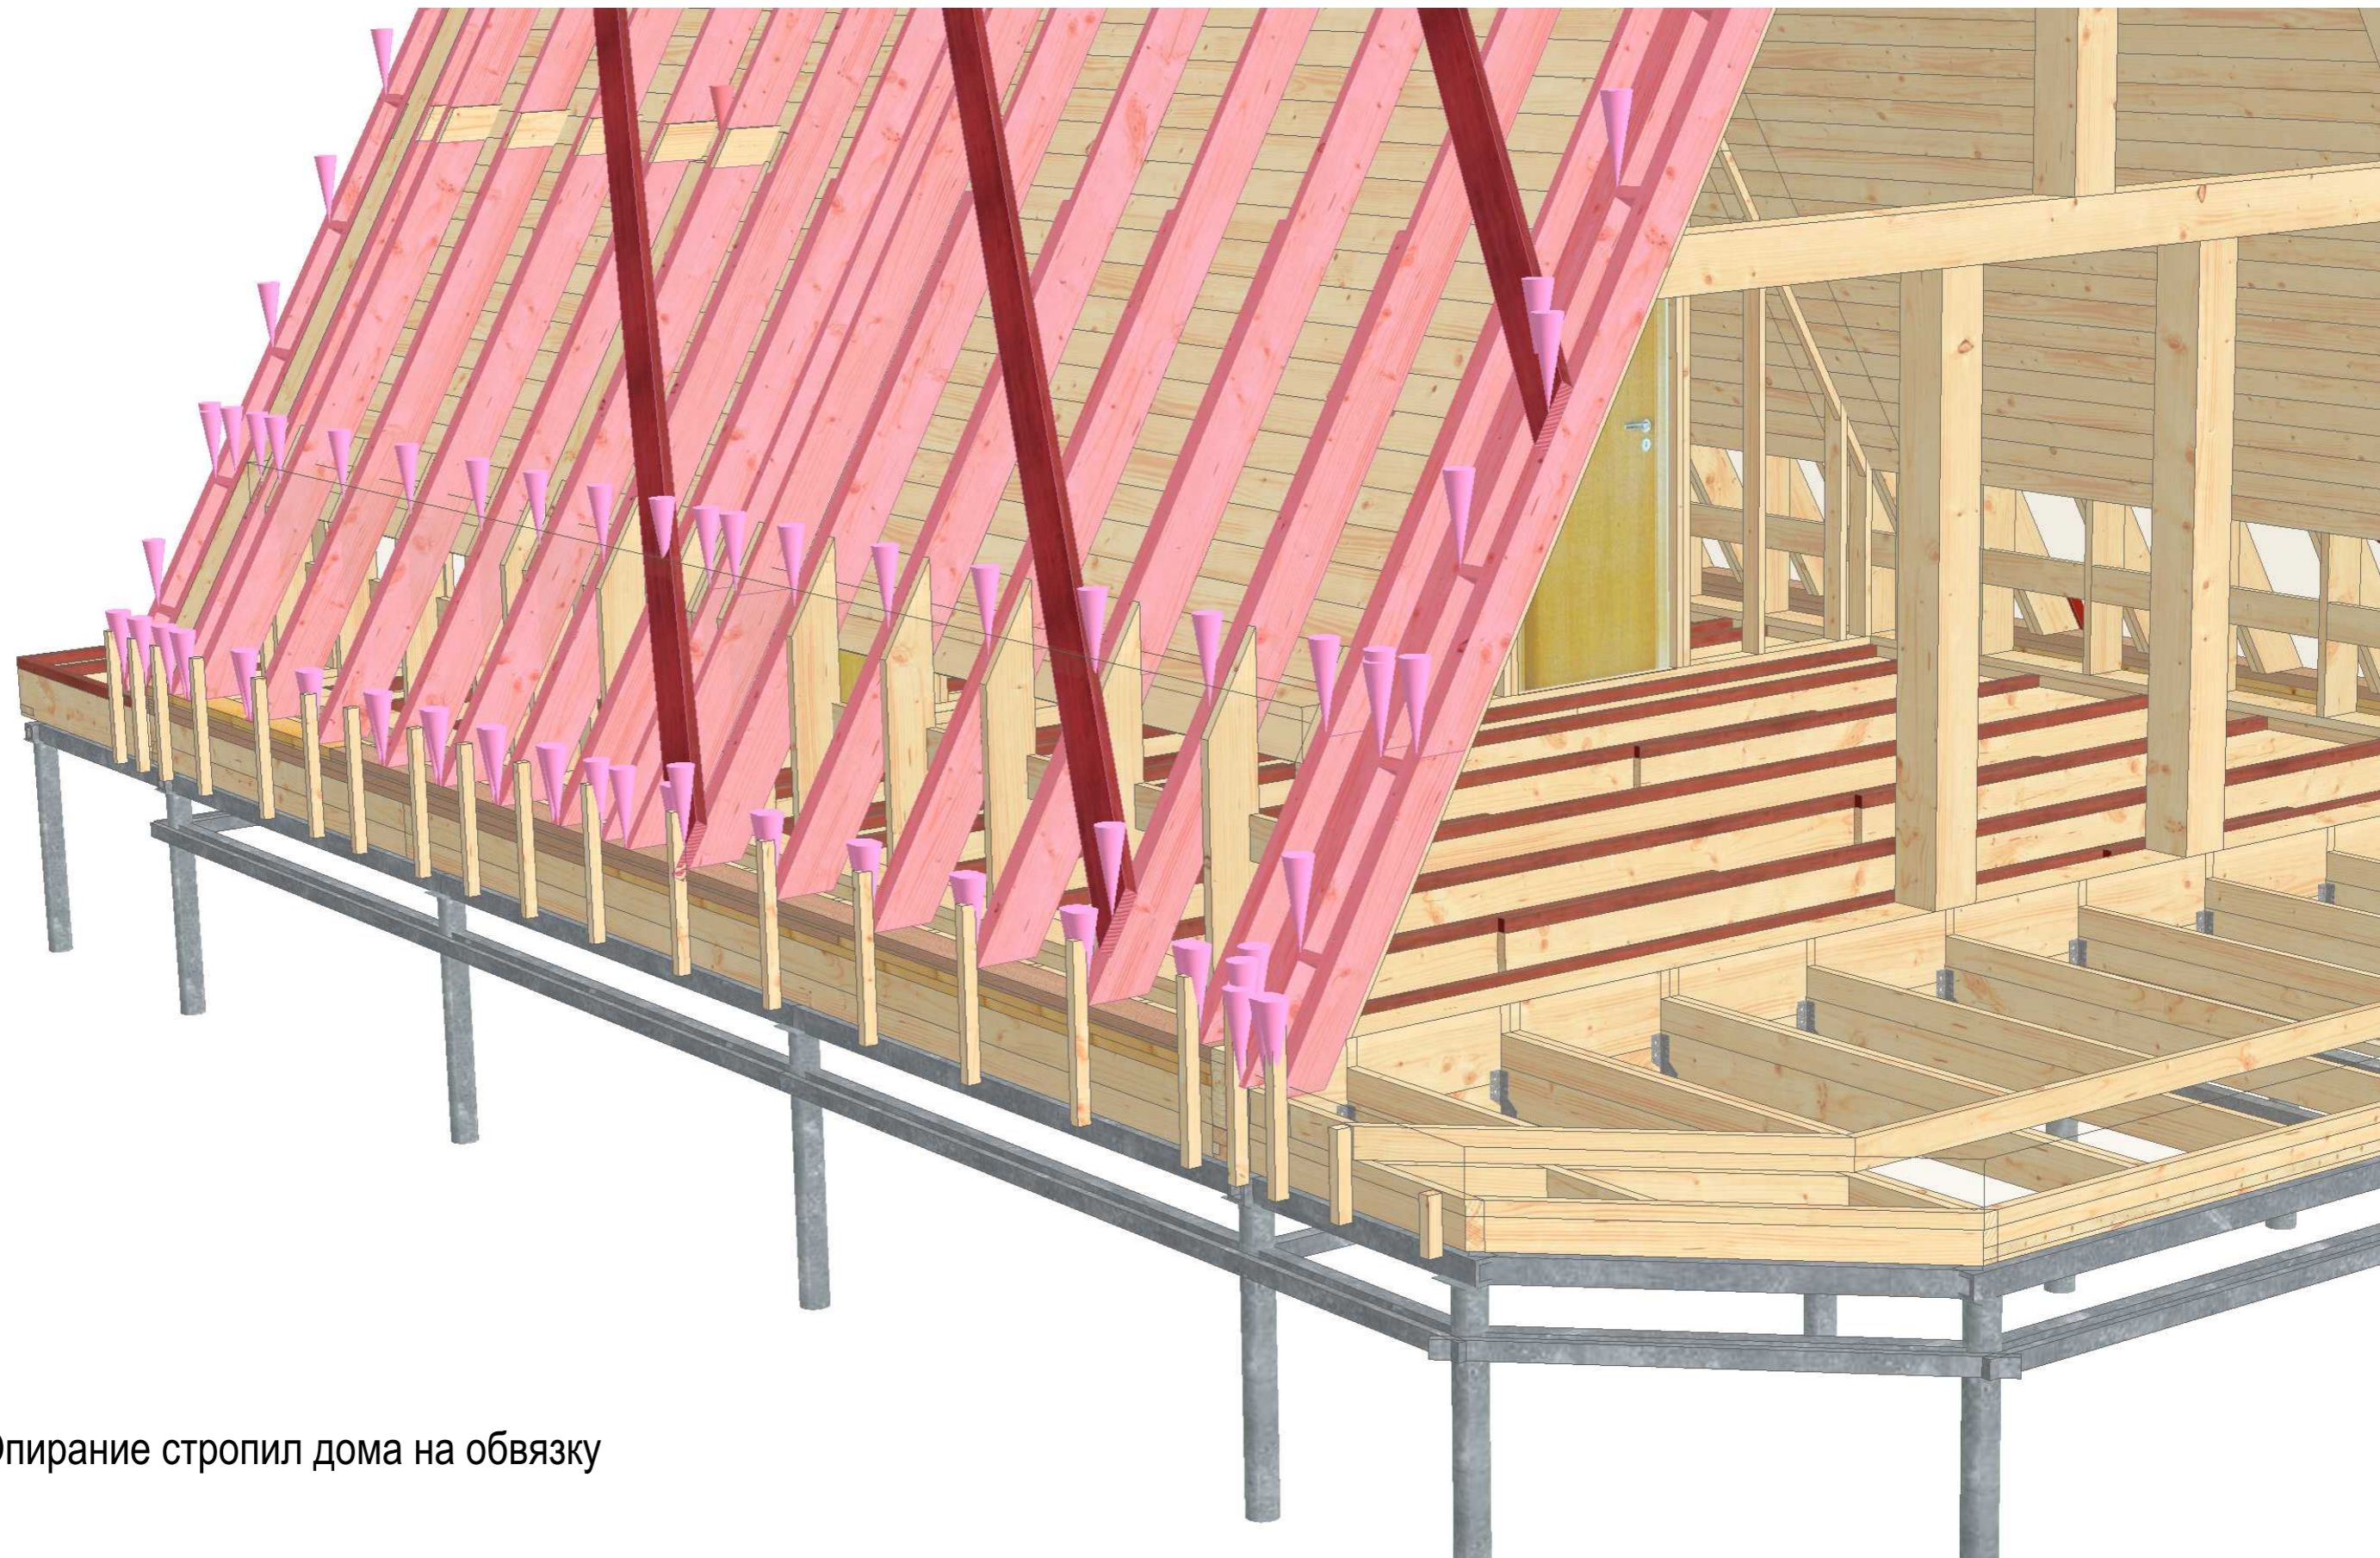


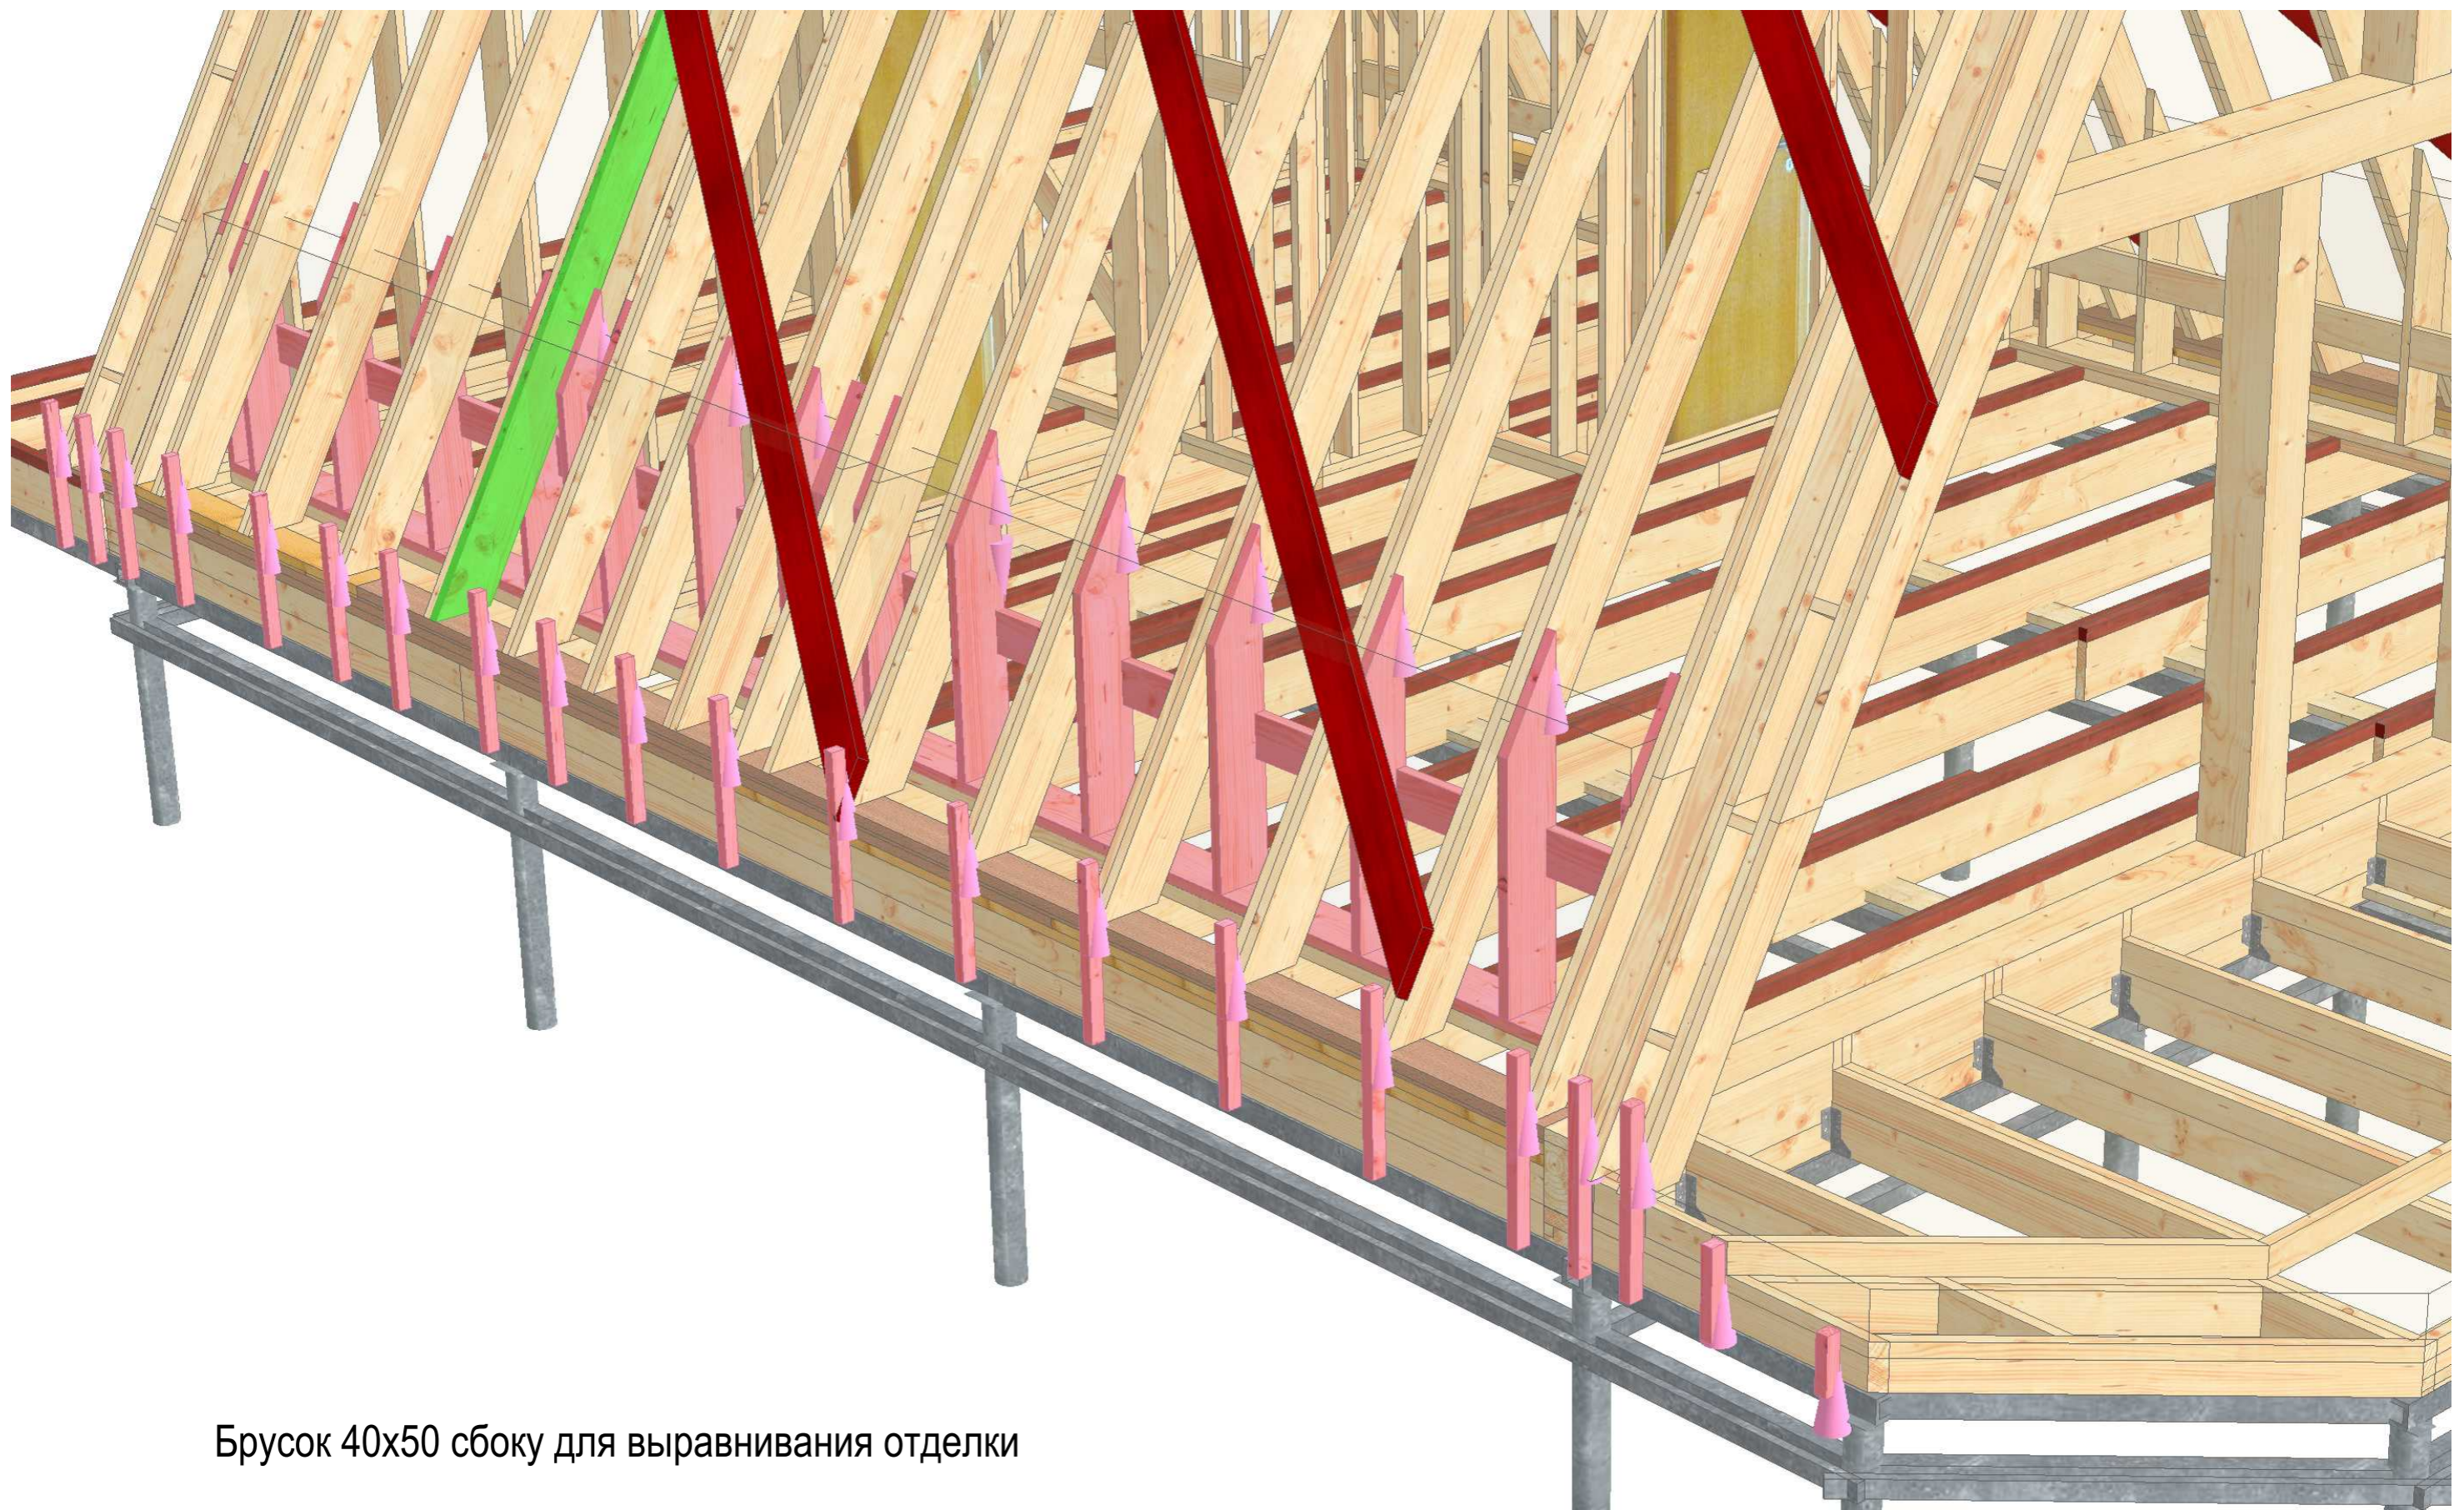
Опираие стропил дома на обвязку

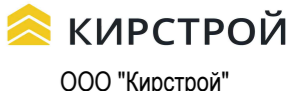				А Дом А 82				
Изм.	Лист	№ докум.	Подпись	Договор:	Заказчик:	Стадия	Лист	Листов
Разработал				Адрес участка:		КР	00	
Проверил								
Заказчик								
Утв.								
						 КИРСТРОЙ ООО "Кирстрой"		

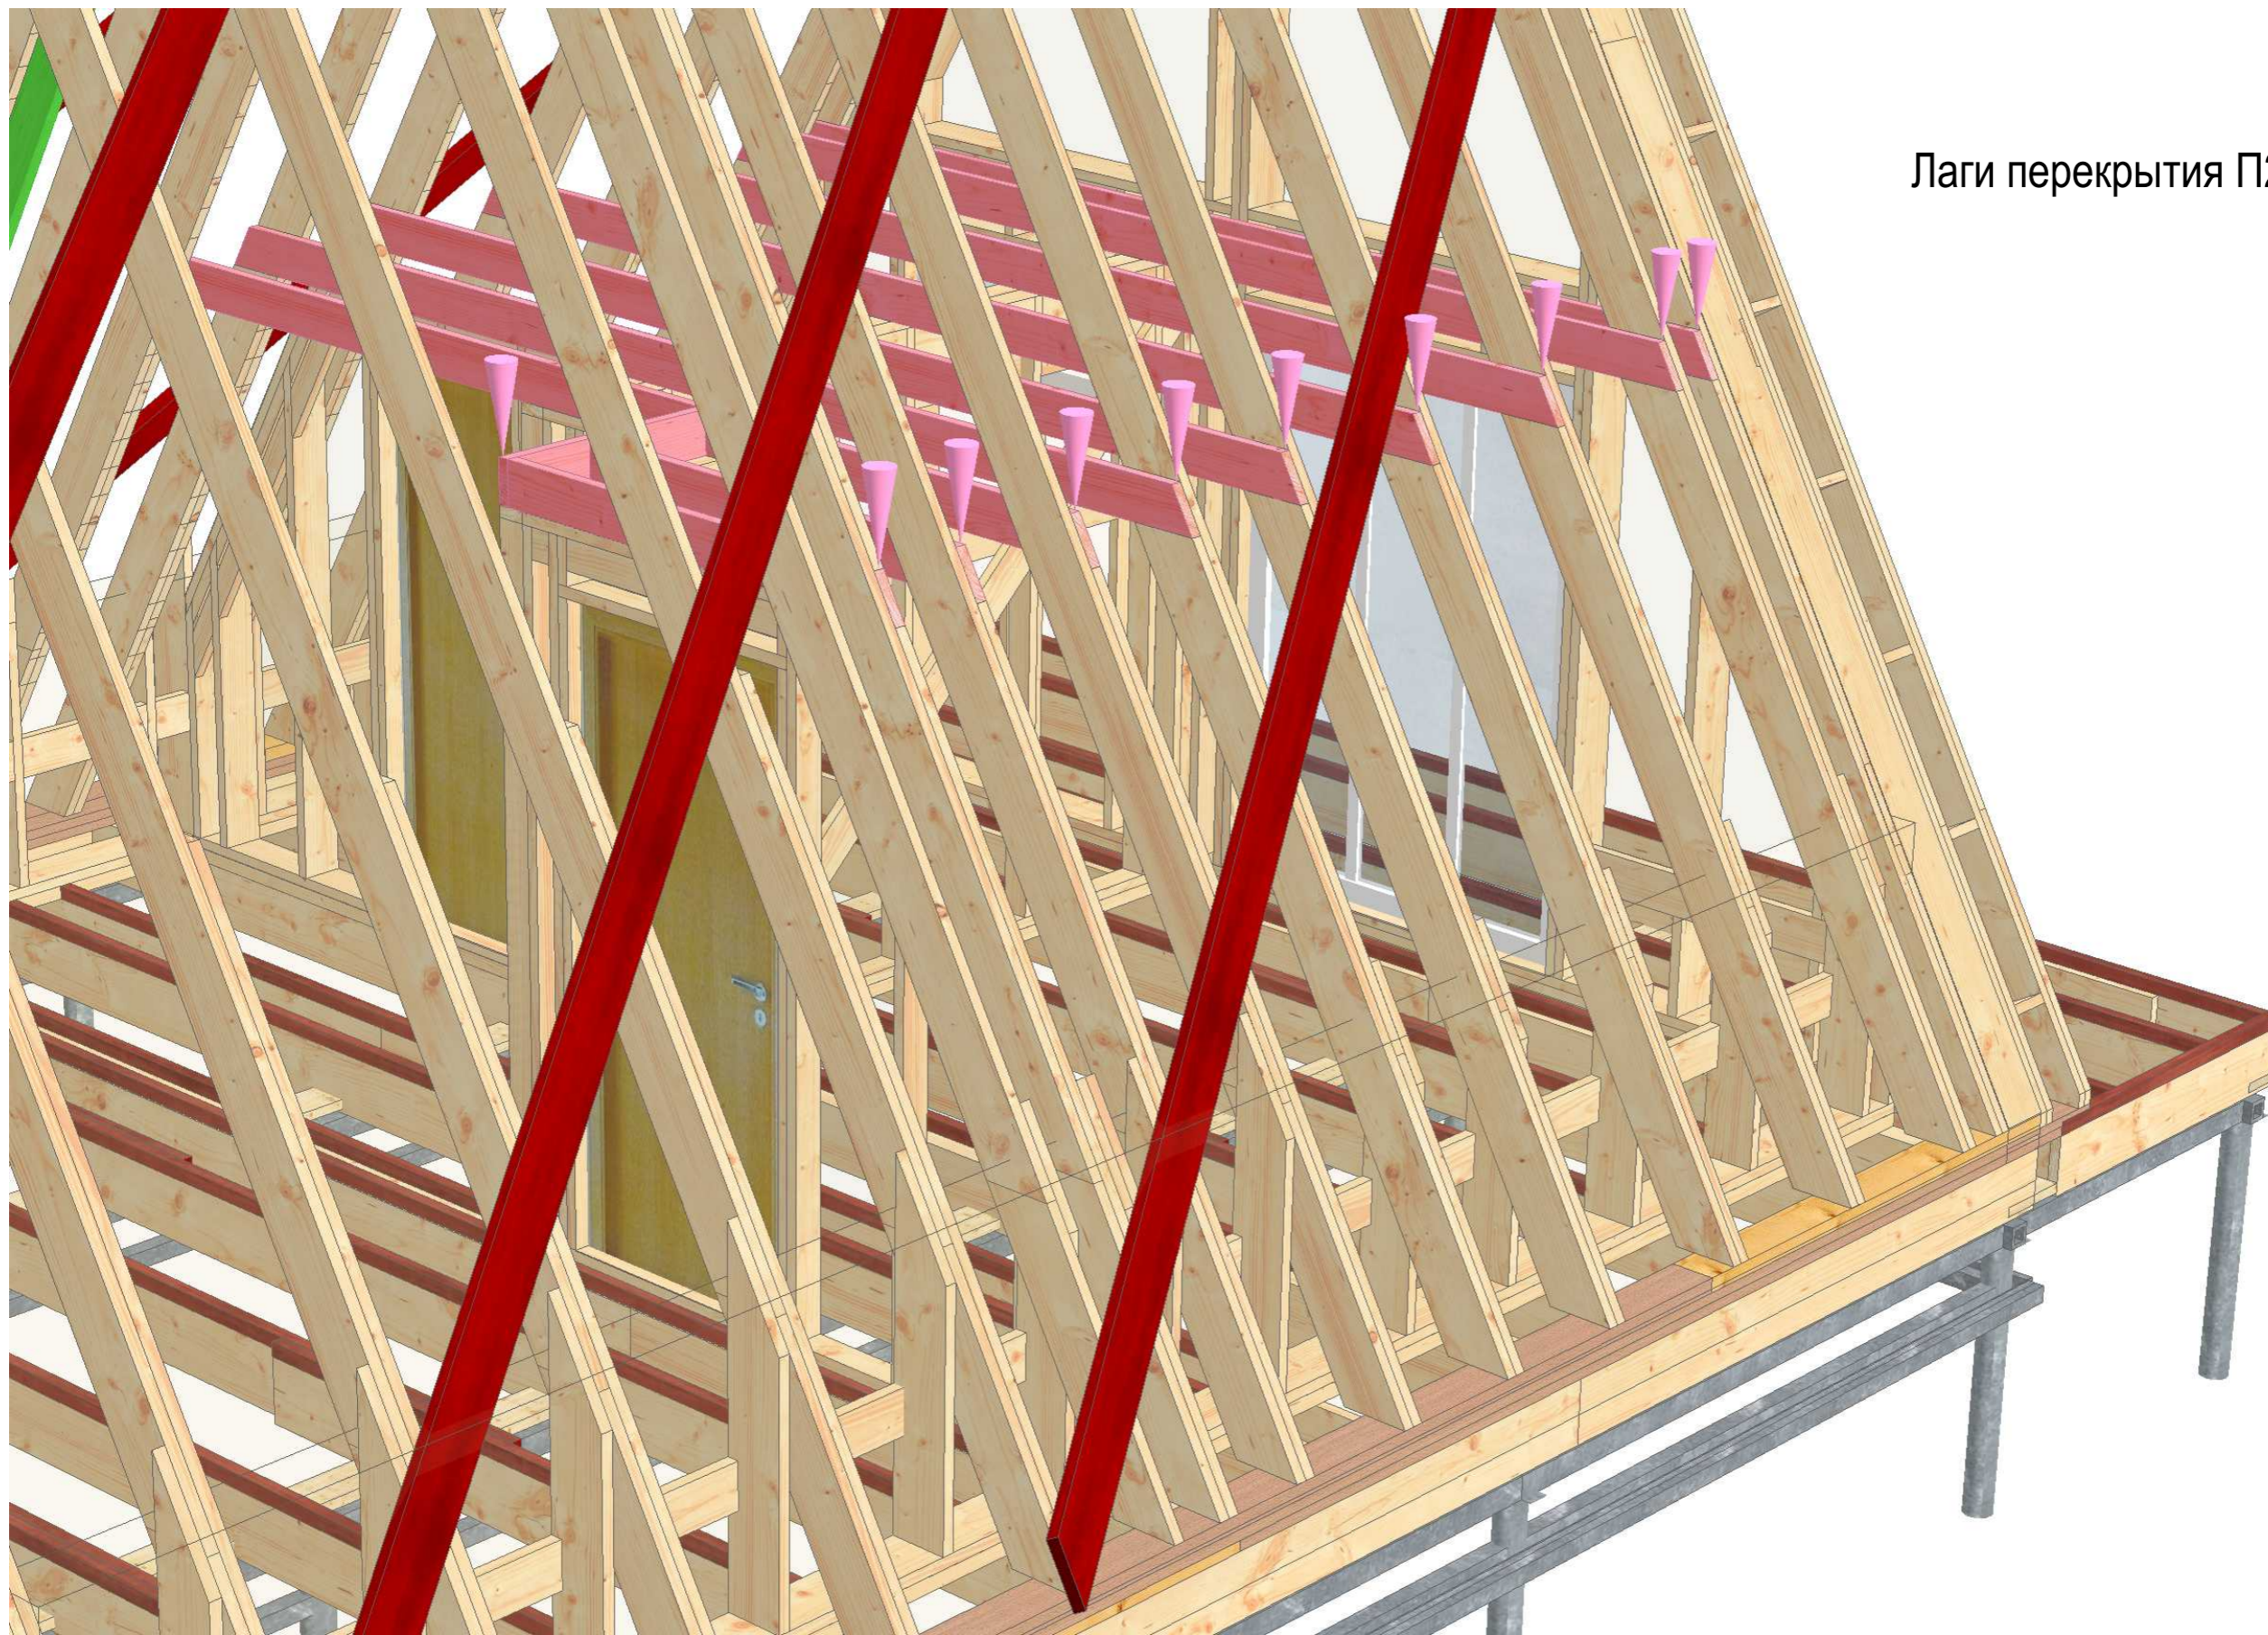



Лаги перекрытия П2

				А Дом А 82				
Изм.	Лист	№ докум.	Подпись	Договор:	Заказчик:	Стадия	Лист	Листов
Разработал				Адрес участка:		КР	00	
Проверил								
Заказчик								
Утв.								
						 КИРСТРОЙ ООО "Кирстрой"		



Брусок 40x50 сбоку для выравнивания отделки

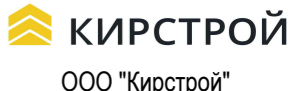				А Дом А 82				
Изм.	Лист	№ докум.	Подпись	Договор:	Заказчик:	Стадия	Лист	Листов
Разработал				Адрес участка:		КР	00	
Проверил								
Заказчик								
Утв.								
						 КИРСТРОЙ ООО "Кирстрой"		

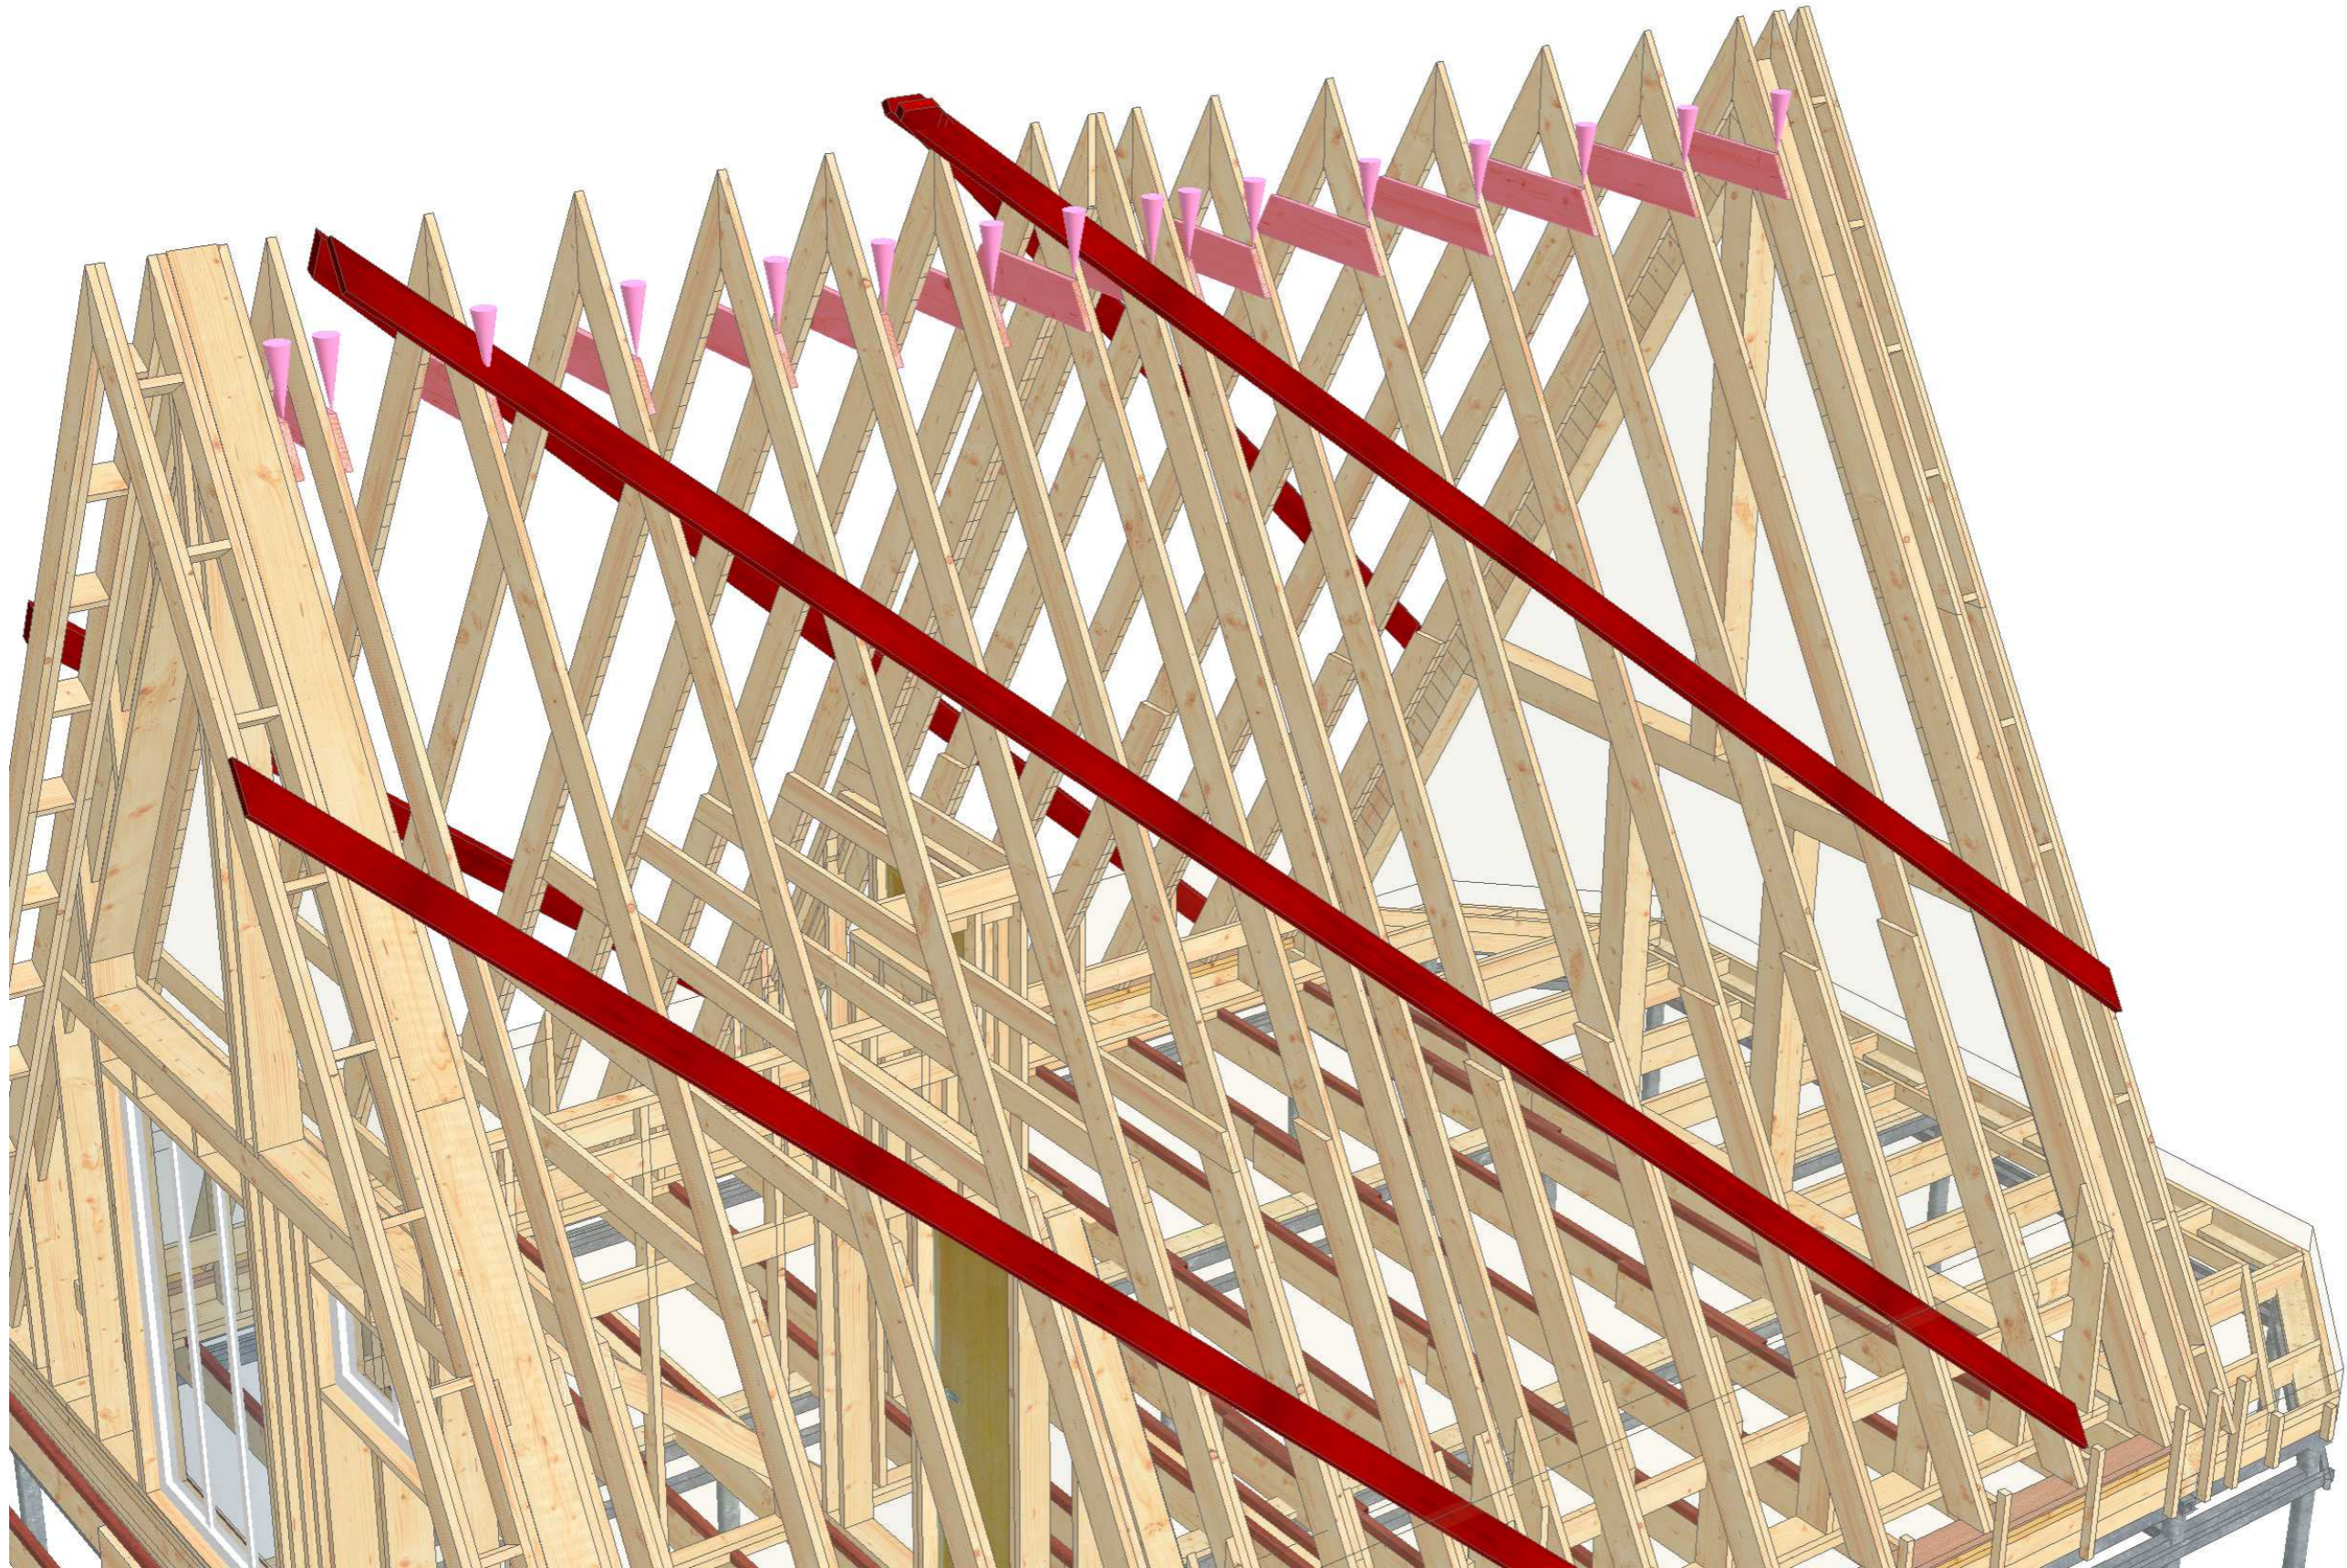

А Дом А 82

							Стадия	Лист	Листов
Изм.	Лист	№ докум.	Подпись	Договор:	Заказчик:	КР	00		
Разработал				Адрес участка:					
Проверил									
Заказчик									
Утв.									